




DAKPLAN

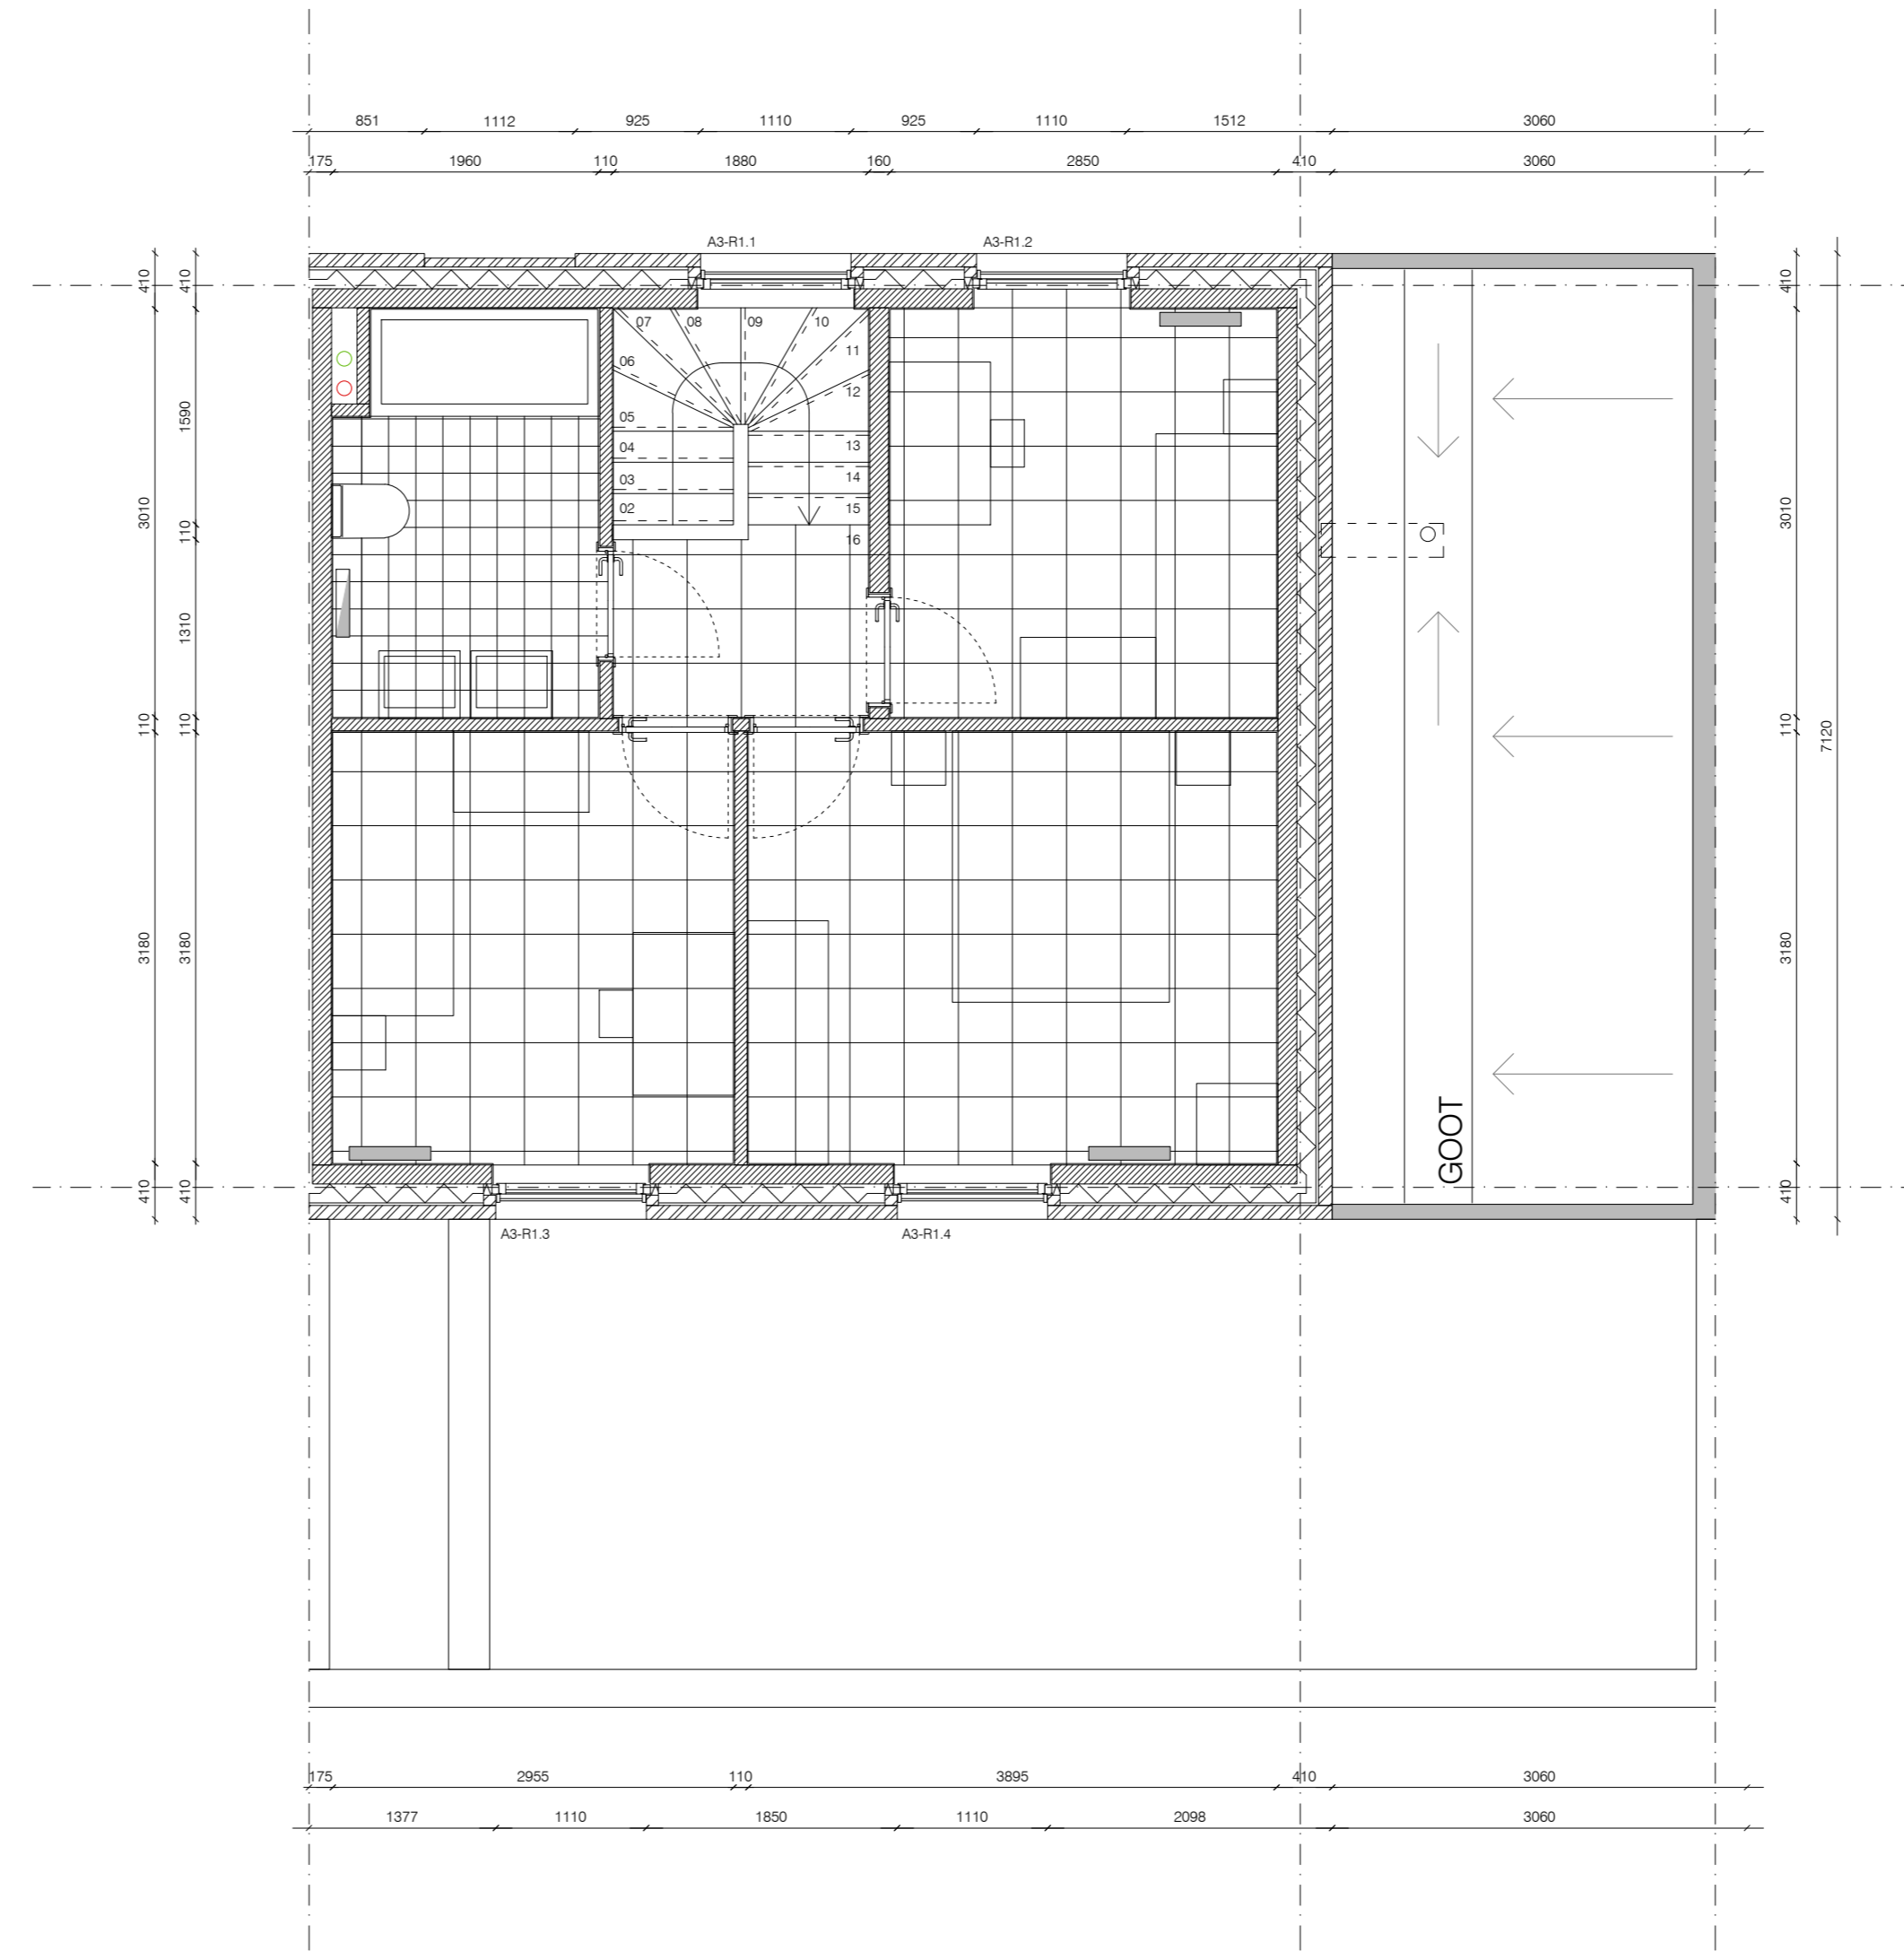

VERDIEPING

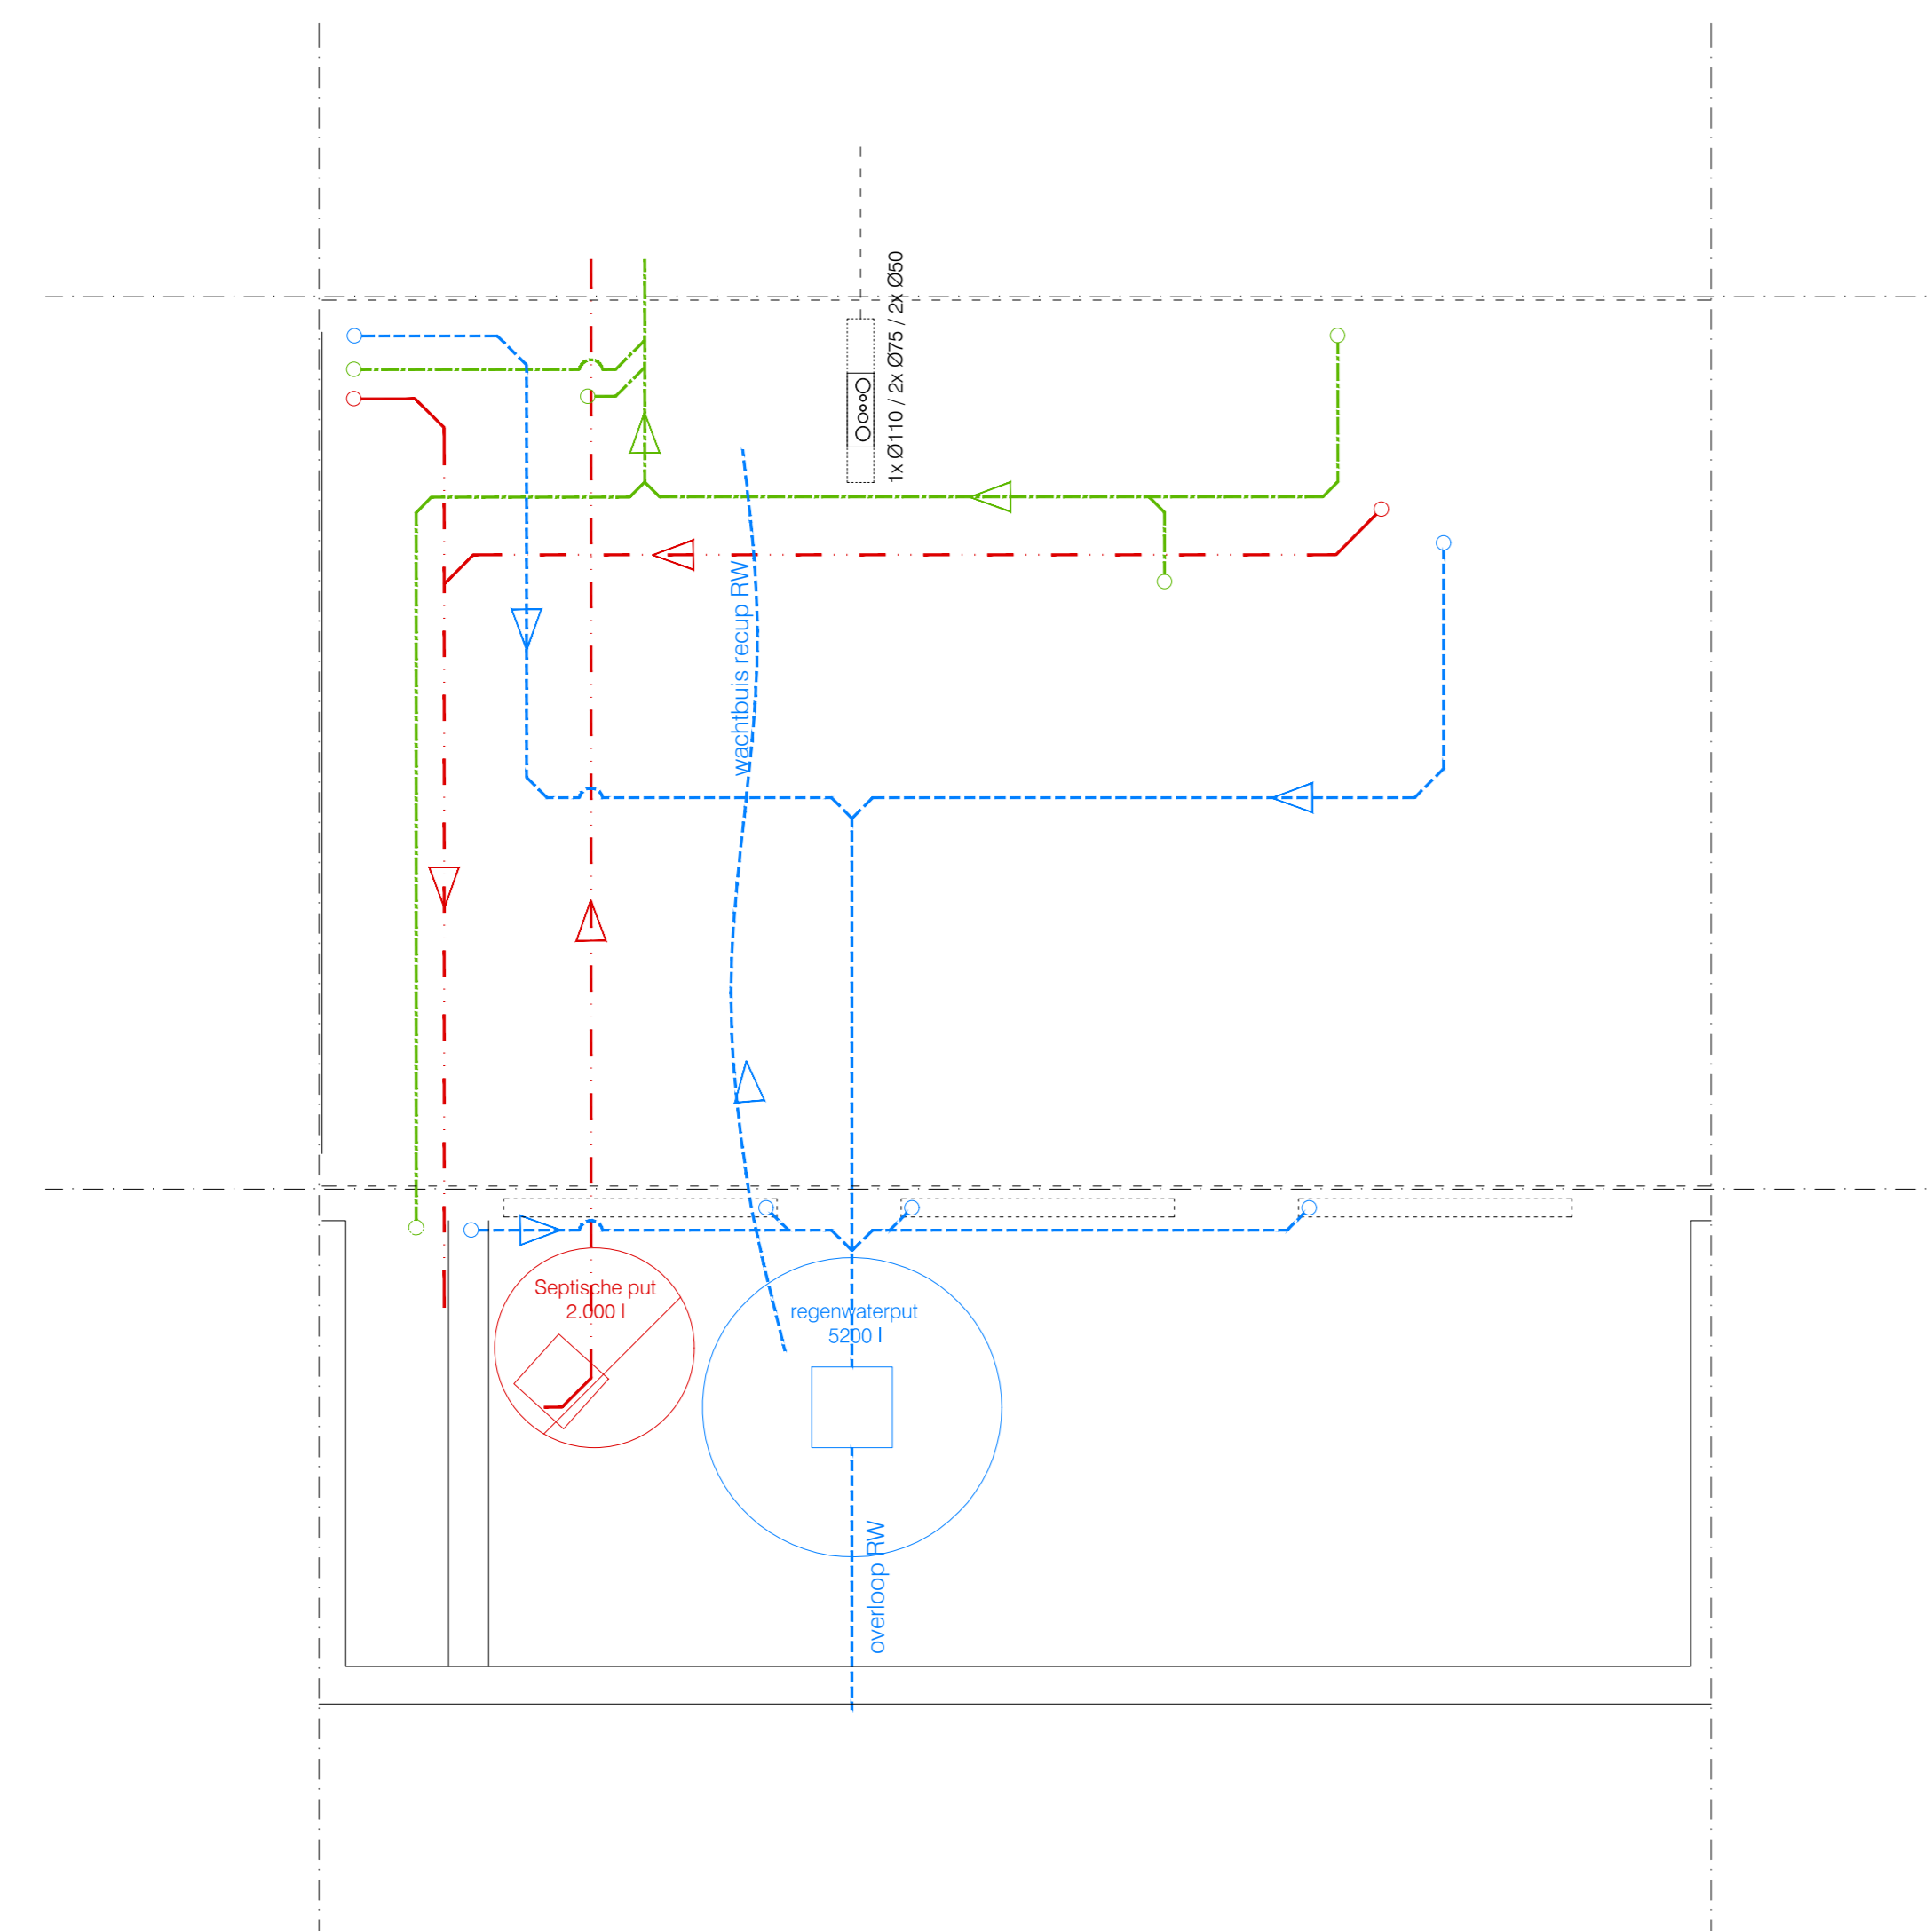

FUNDERINGSPLAN / RIOLERING

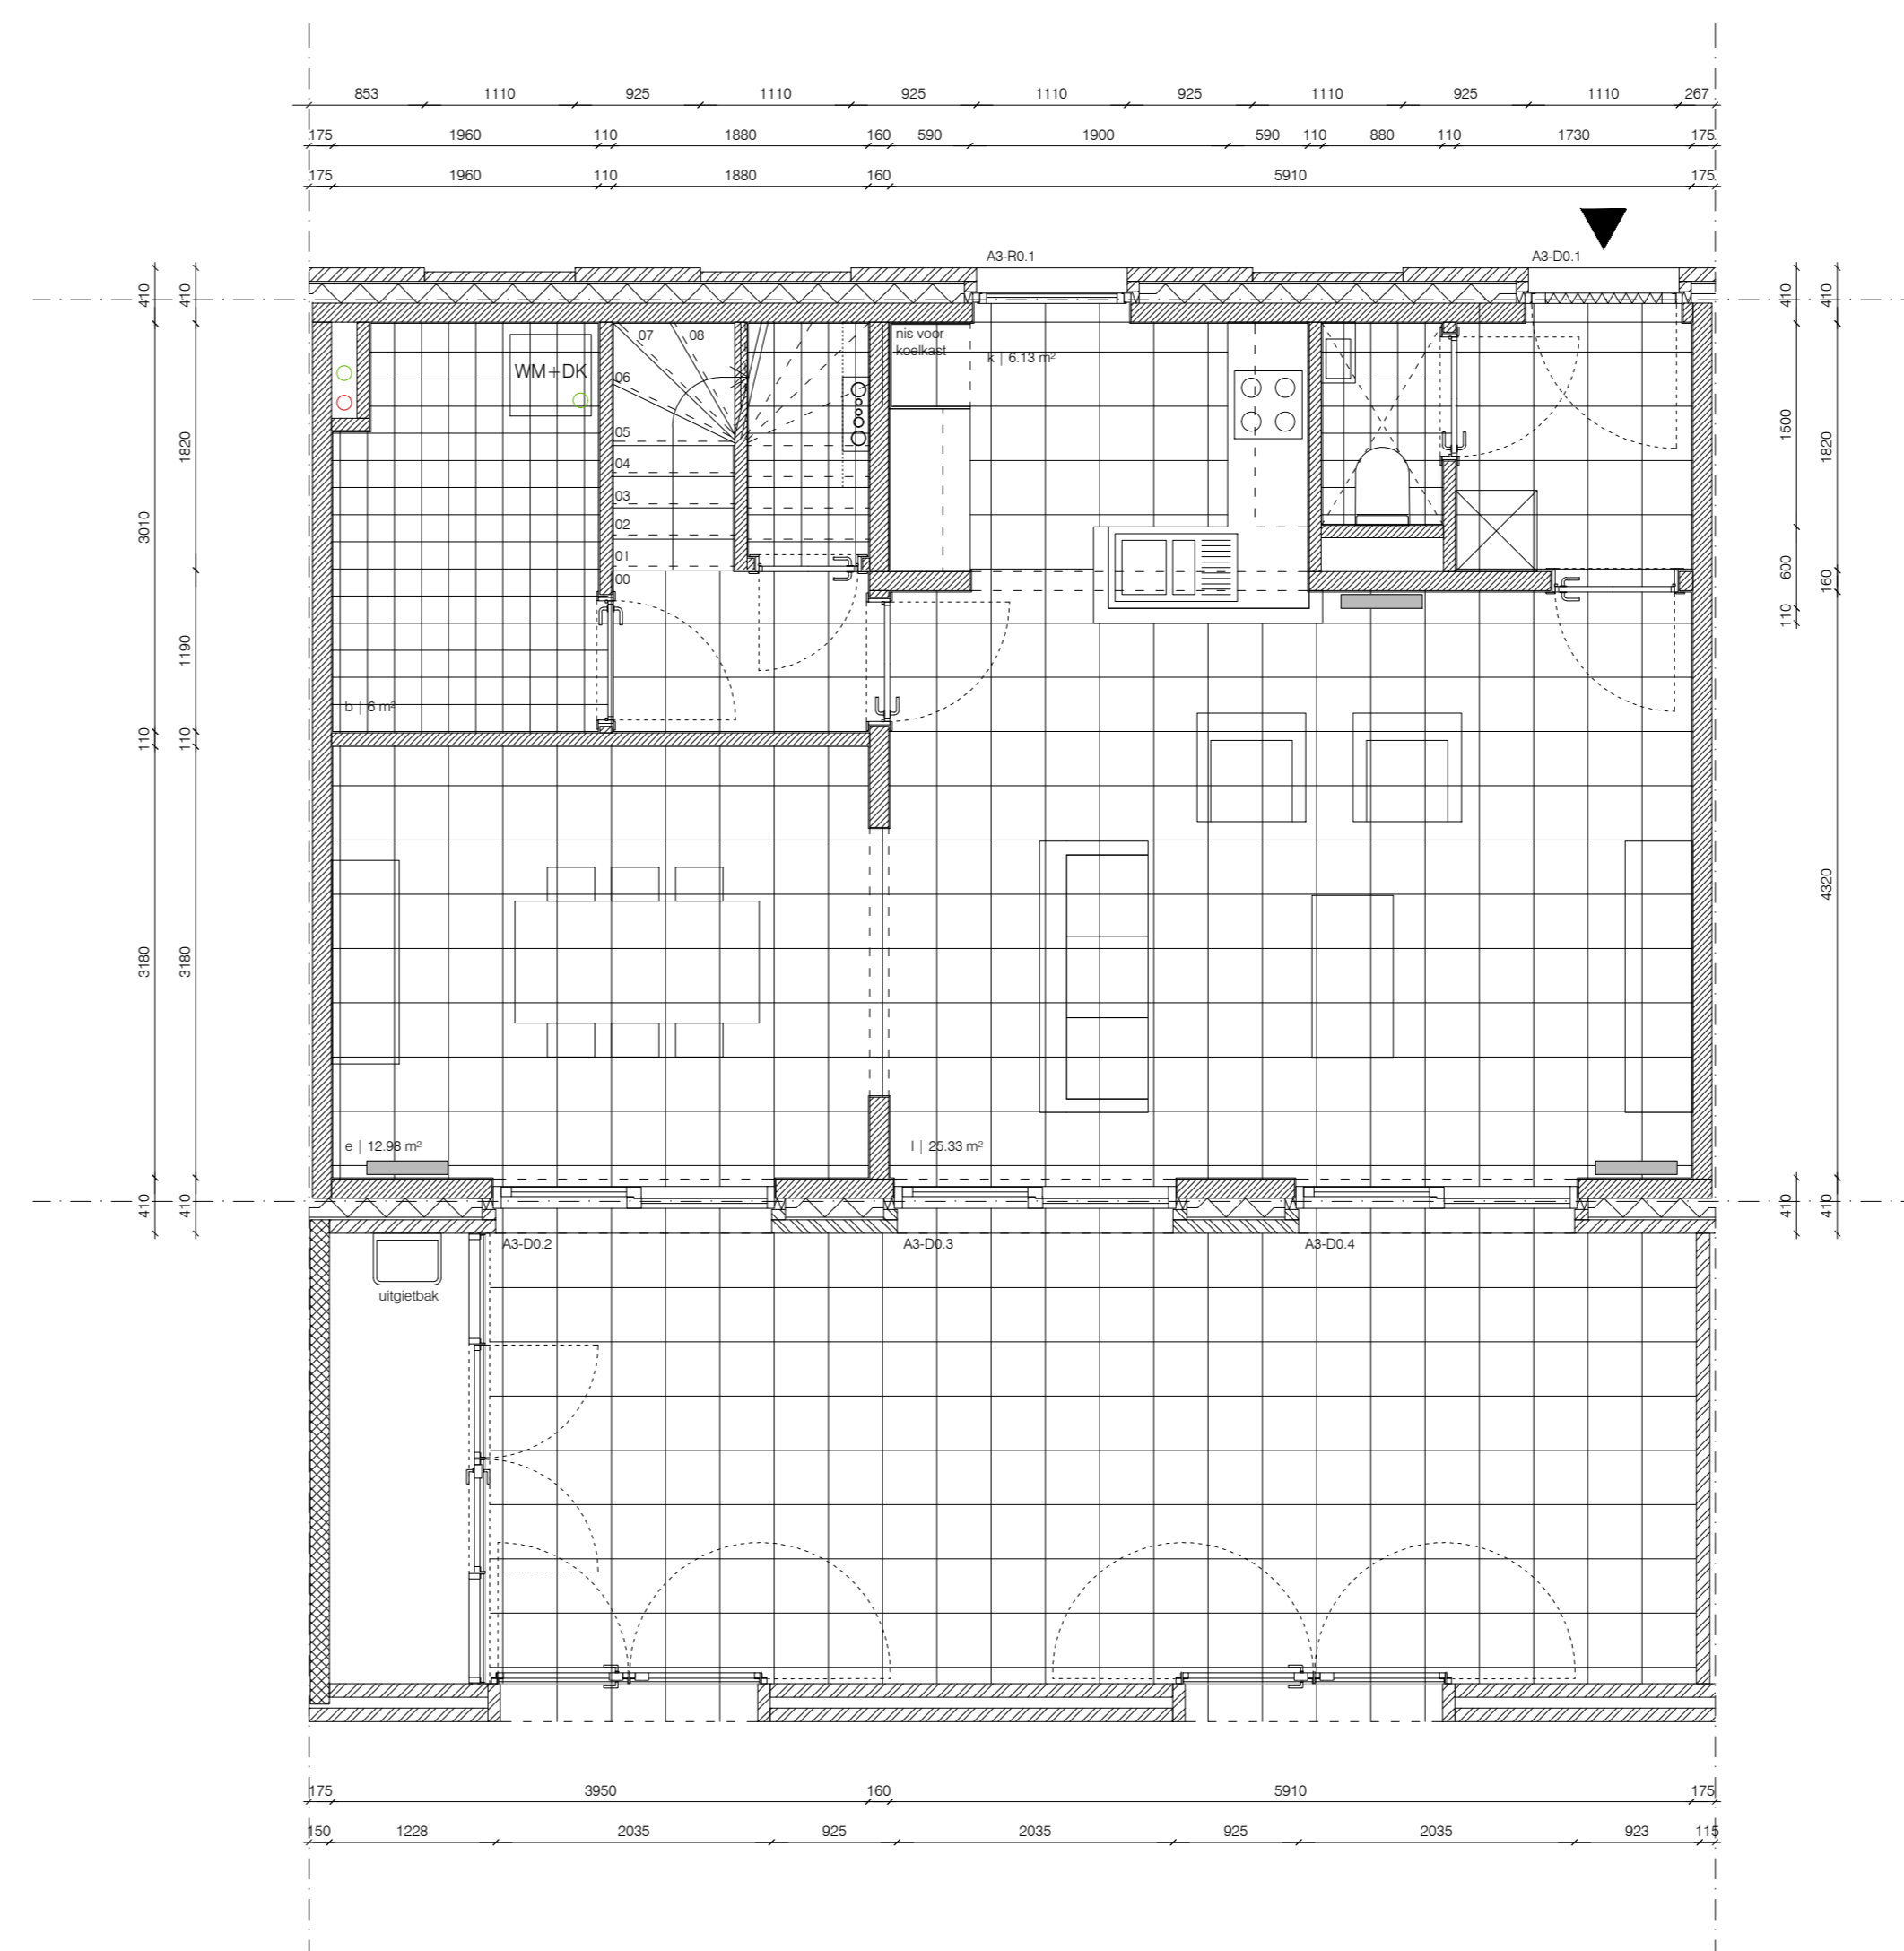

BEGANE GROND

LEGENDE

	GEWAPEND BETON		HASPEL 30m
	GEVELMETSSELWERK		DRUKKNOP BRANDMELDING
	CELLENBETON		BRANDBLUSAPPARAAT
	SNELBOUWAKSTENEN		DEUR RF 30 MIN.
	KALKZANDSTEEN		DEUR RF 60 MIN.
	ZICHTMETSSELWERK IN BETONBLOKKEN		DEUR ZELFSLUTEND
	ARCHITECTONISCH PREFAB BETON		
	BLAUWESTEEN		
	CHAPE		
	ZACHTE ISOLATIE_POTSWOL		
	HARDE ISOLATIE_PURPIR		
	AFLOOPRICHTING HEMELWATER		
	AFVOER HEMELWATER		
	AFVOER HUISHOUDLIJK AFVALWATER		
	AFVOER FECALIEN AFVALWATER		
	VERLICHTING		

LEGENDE GEVELMATERIALEN

- GEVELSTEEN GEEL / OKERLEURIGE HANDVORM (WILDVERBAND)
- GEVELSTEEN GEEL / OKERLEURIGE HANDVORM (KOPPENVERBAND)
- GEVELBEKLEDING ARCHITECTONISCH PREFAB BETON WIT
- GEVELBEKLEDING GEANODISEERD ALUMINIUM BRONSLEURIG
- GEVELBEKLEDING STREKETAAL
- BORSTWERKING STALEN PROFIELEN RAL HLEUR NOEG TE BEPALLEN BEGLAASD
- BUITENSCHILNWERK ORANJE RAL 1016 GEANODISEERD ALUMINIUM BRONSLEURIG
- BUITENSCHILNWERK SCHUFLDEUR GEANODISEERD ALUMINIUM BRONSLEURIG
- BUITENSCHILNWERK ZWARTDEUR GEANODISEERD ALUMINIUM BRONSLEURIG
- BUITENSCHILNWERK INKONDEUR GEANODISEERD ALUMINIUM BEGLAASD BRONSLEURIG
- BUITENSCHILNWERK DEUR GEANODISEERD ALUMINIUM BEGLAASD BRONSLEURIG
- BUITENSCHILNWERK DEUR STREKETAAL
- BUITENSCHILNWERK SECTIONALE POORT
- KOPPEL BLAUW HARDSTEEN
- SPLAVER_RVS

AANBESTEDING

INDEX	DATUM	WIJZIGING	Zagersweg, Noorwegse Kaaï, KOOLKERKE-BRUGGE	BOLWPLAATS
A				
B				
C				
VIVENDO
Magdalenestraat 2011 8200 Sint-Andries
DHR. KOEN DE GRABER

VAN BELLE & MEDINA ARCHITECTS BVBA ARCHITECT
RAAPSTRAAT 4
B - 2000 ANTWERPEN
T +32 (0)3 234 02 87
F +32 (0)3 229 07 28
E v.vanbelle@vanbellemedina.com

BVBA STUDEBURO P. VANDENBERGHE BVBA STRUCTUUR
JAN VAN EYCKLAAN 2
B - 8800 TORHOUT
T +32 (0)5 021 11 85
F +32 (0)5 021 56 64
E roymond.vandenbergh@vansteelandt.be

STUDEBURO P. VANDENBERGHE BVBA INGENIEUR TECHNIKEN
SCHWINGENSTRAAT 43 BUS 2
B - 9002 WONDELGEW
T +32 (0)9 233 58 53
F +32 (0)9 224 19 83
E valerie.morier@svb.be

Van Belle & Medina

project	49 HOMINGEN, KOOLKERKE
ontwerp	2006/09/02
schaal	1/50
datum	09.03.2018
best.	A0 (1180 mm x 840 mm)
projectant	VB&M
schied	D:\VB&M_PROJECTS\VB037_Koolkerke\037_03_DRAWINGS
plannaam	

037_AB_210-03 WONING A3_TYPE 3/4

van deze tekening bedragen wij het auteursrecht. Zij mag niet zonder onze voorafgaande uitdrukkelijke toestemming worden gebruikt, verspreid of anderszins openbaar gemaakt.