



DAKPLAN

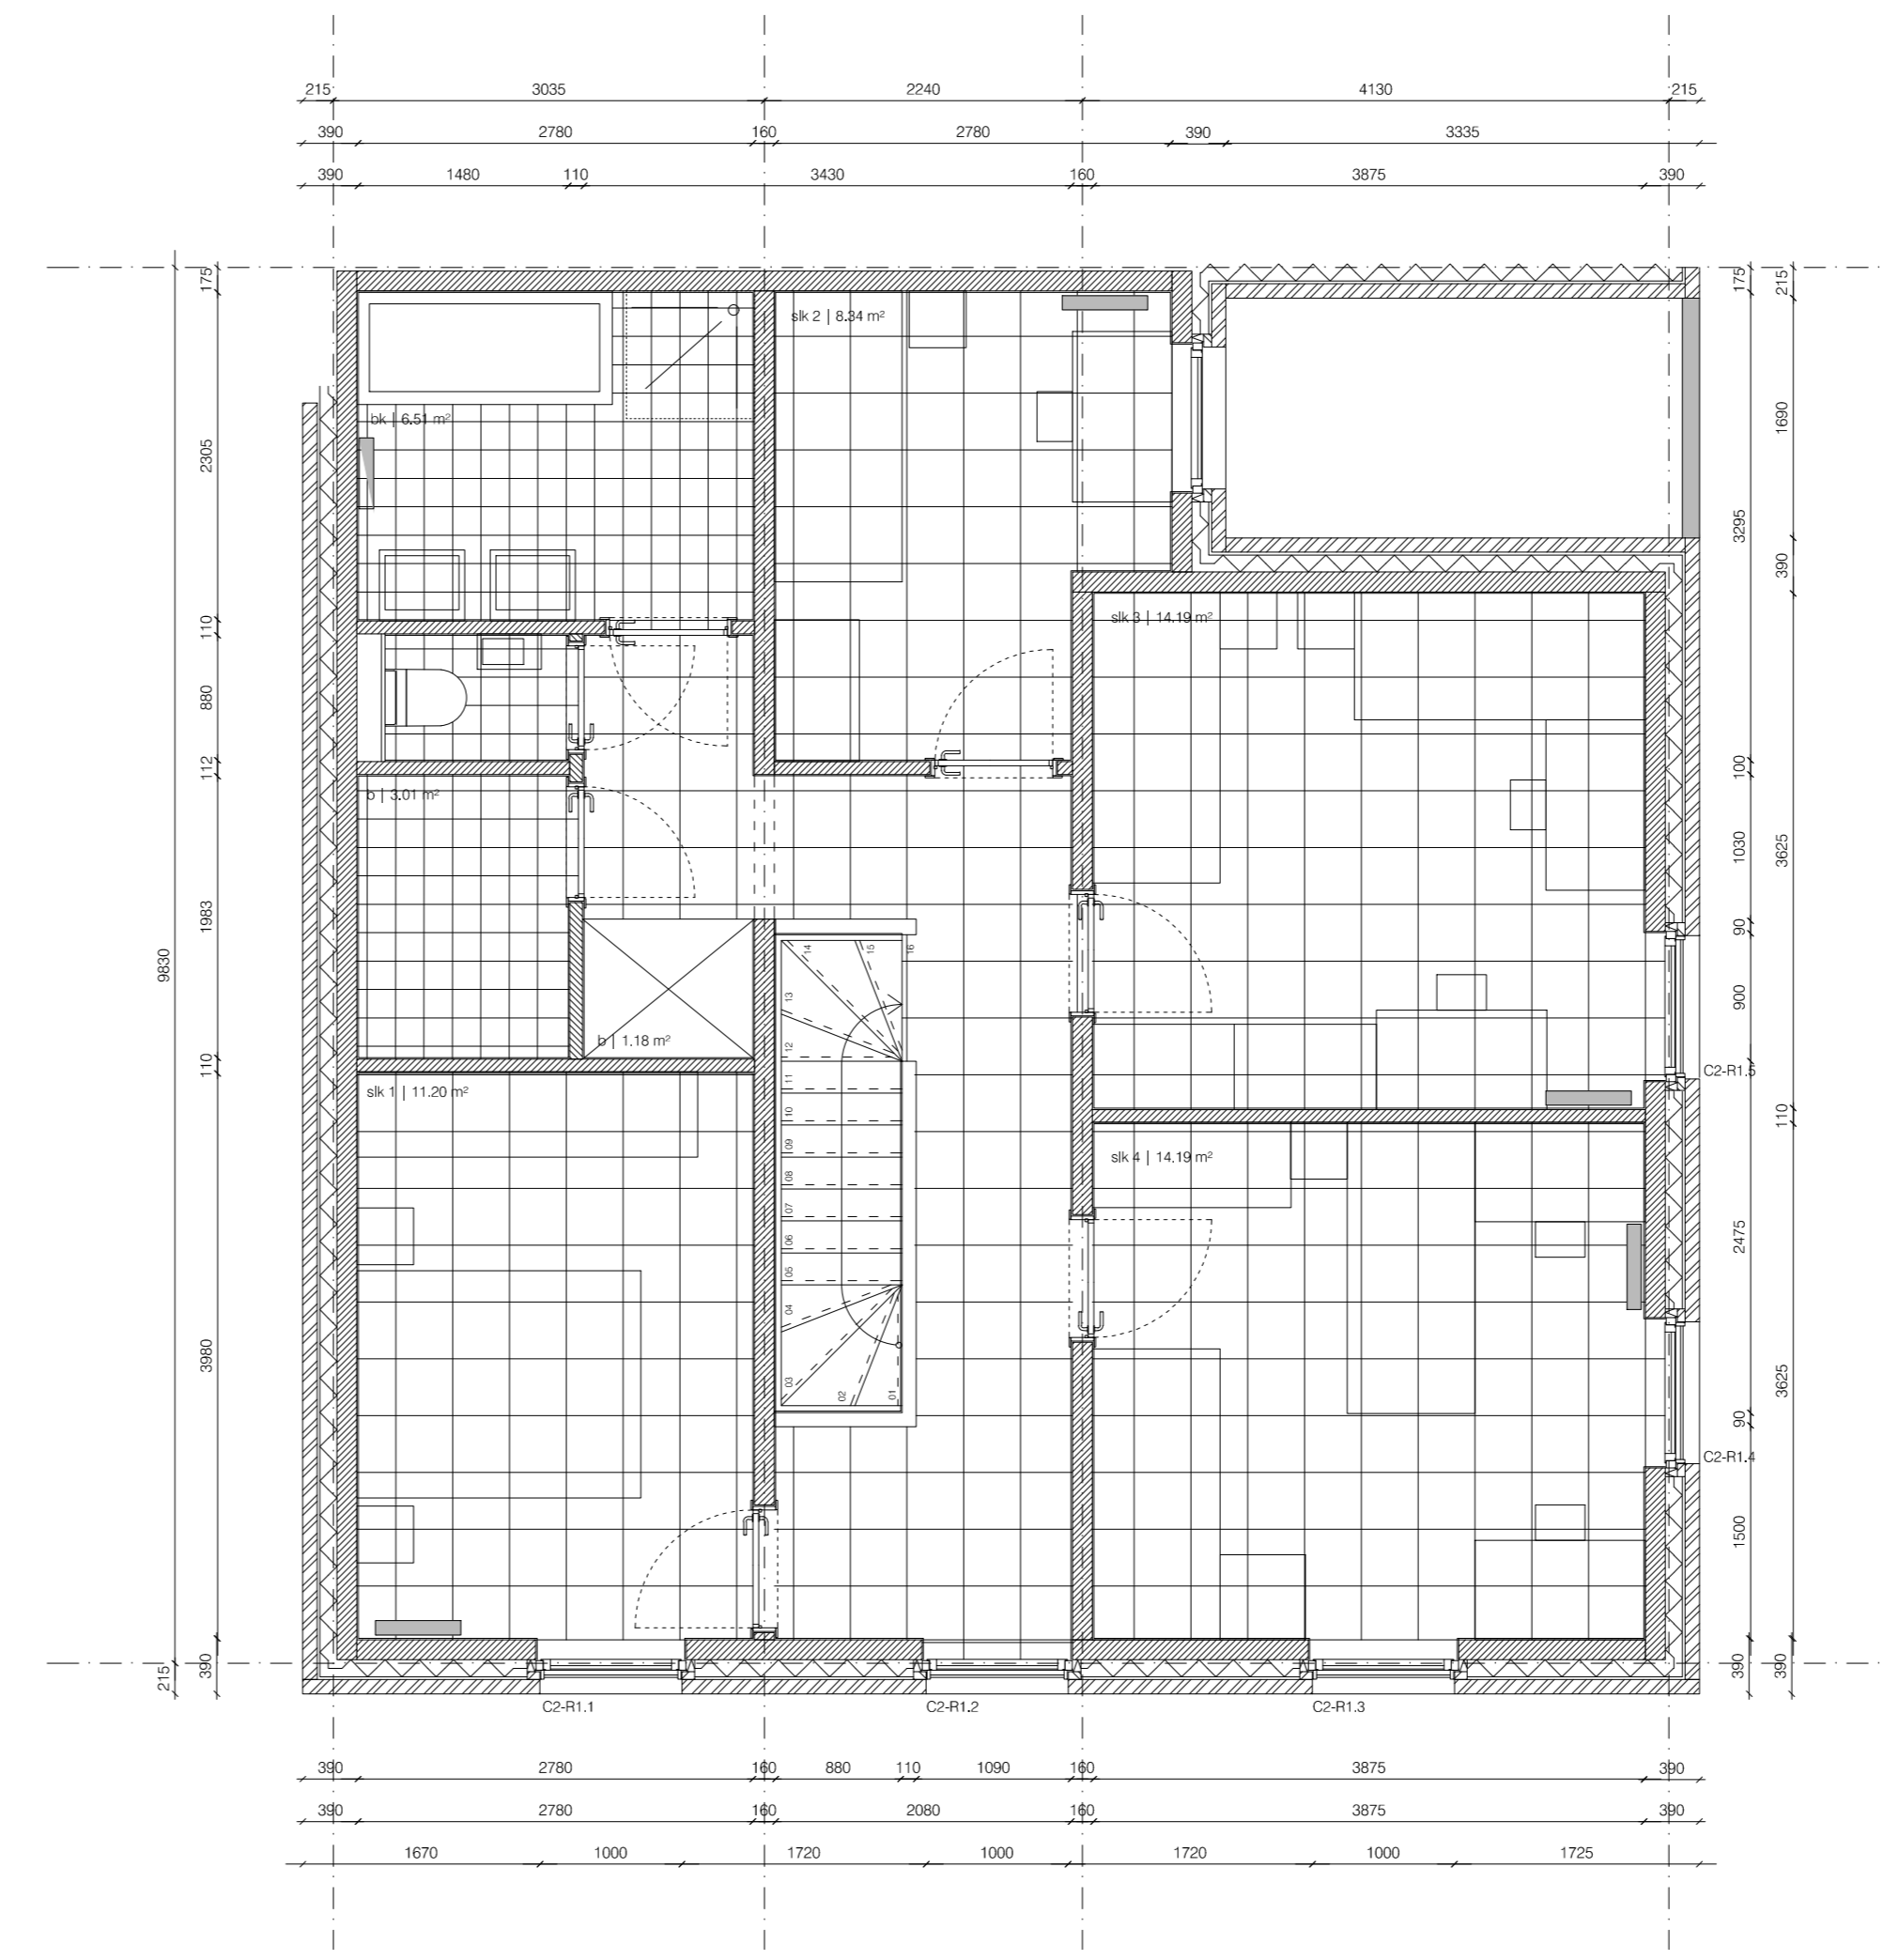


VERDIEPING

- ### LEGENDE
- GEWAPEND BETON
 - GEVELMETSSELWERK
 - CELLENBETON
 - SMELBOUWAKSTENEN
 - KALKZANDSTEEN
 - ZICHTMETSSELWERK IN BETONBLOKKEN
 - ARCHITECTONISCH PREFAB BETON
 - BLAUWESTEEN
 - CHAPE
 - ZACHTE ISOLATIE ROTSWOL
 - HARDE ISOLATIE PURPIR
 - AFLOOPRICHTING HEMELWATER
 - AFVOER HEMELWATER
 - AFVOER HUISHOUDELIJK AFVALWATER
 - AFVOER FECALIEN AFVALWATER
 - VERLICHTING
 - ◇ HASPEL 30m
 - ⊕ DRIJKNOOP BRANDMELDING
 - ⊙ BRANDBELUSAPPARAAT
 - X—X— DEUR RF 30 MIN.
 - X—X— DEUR RF 60 MIN.
 - X—X— DEUR ZELFSLUTEND

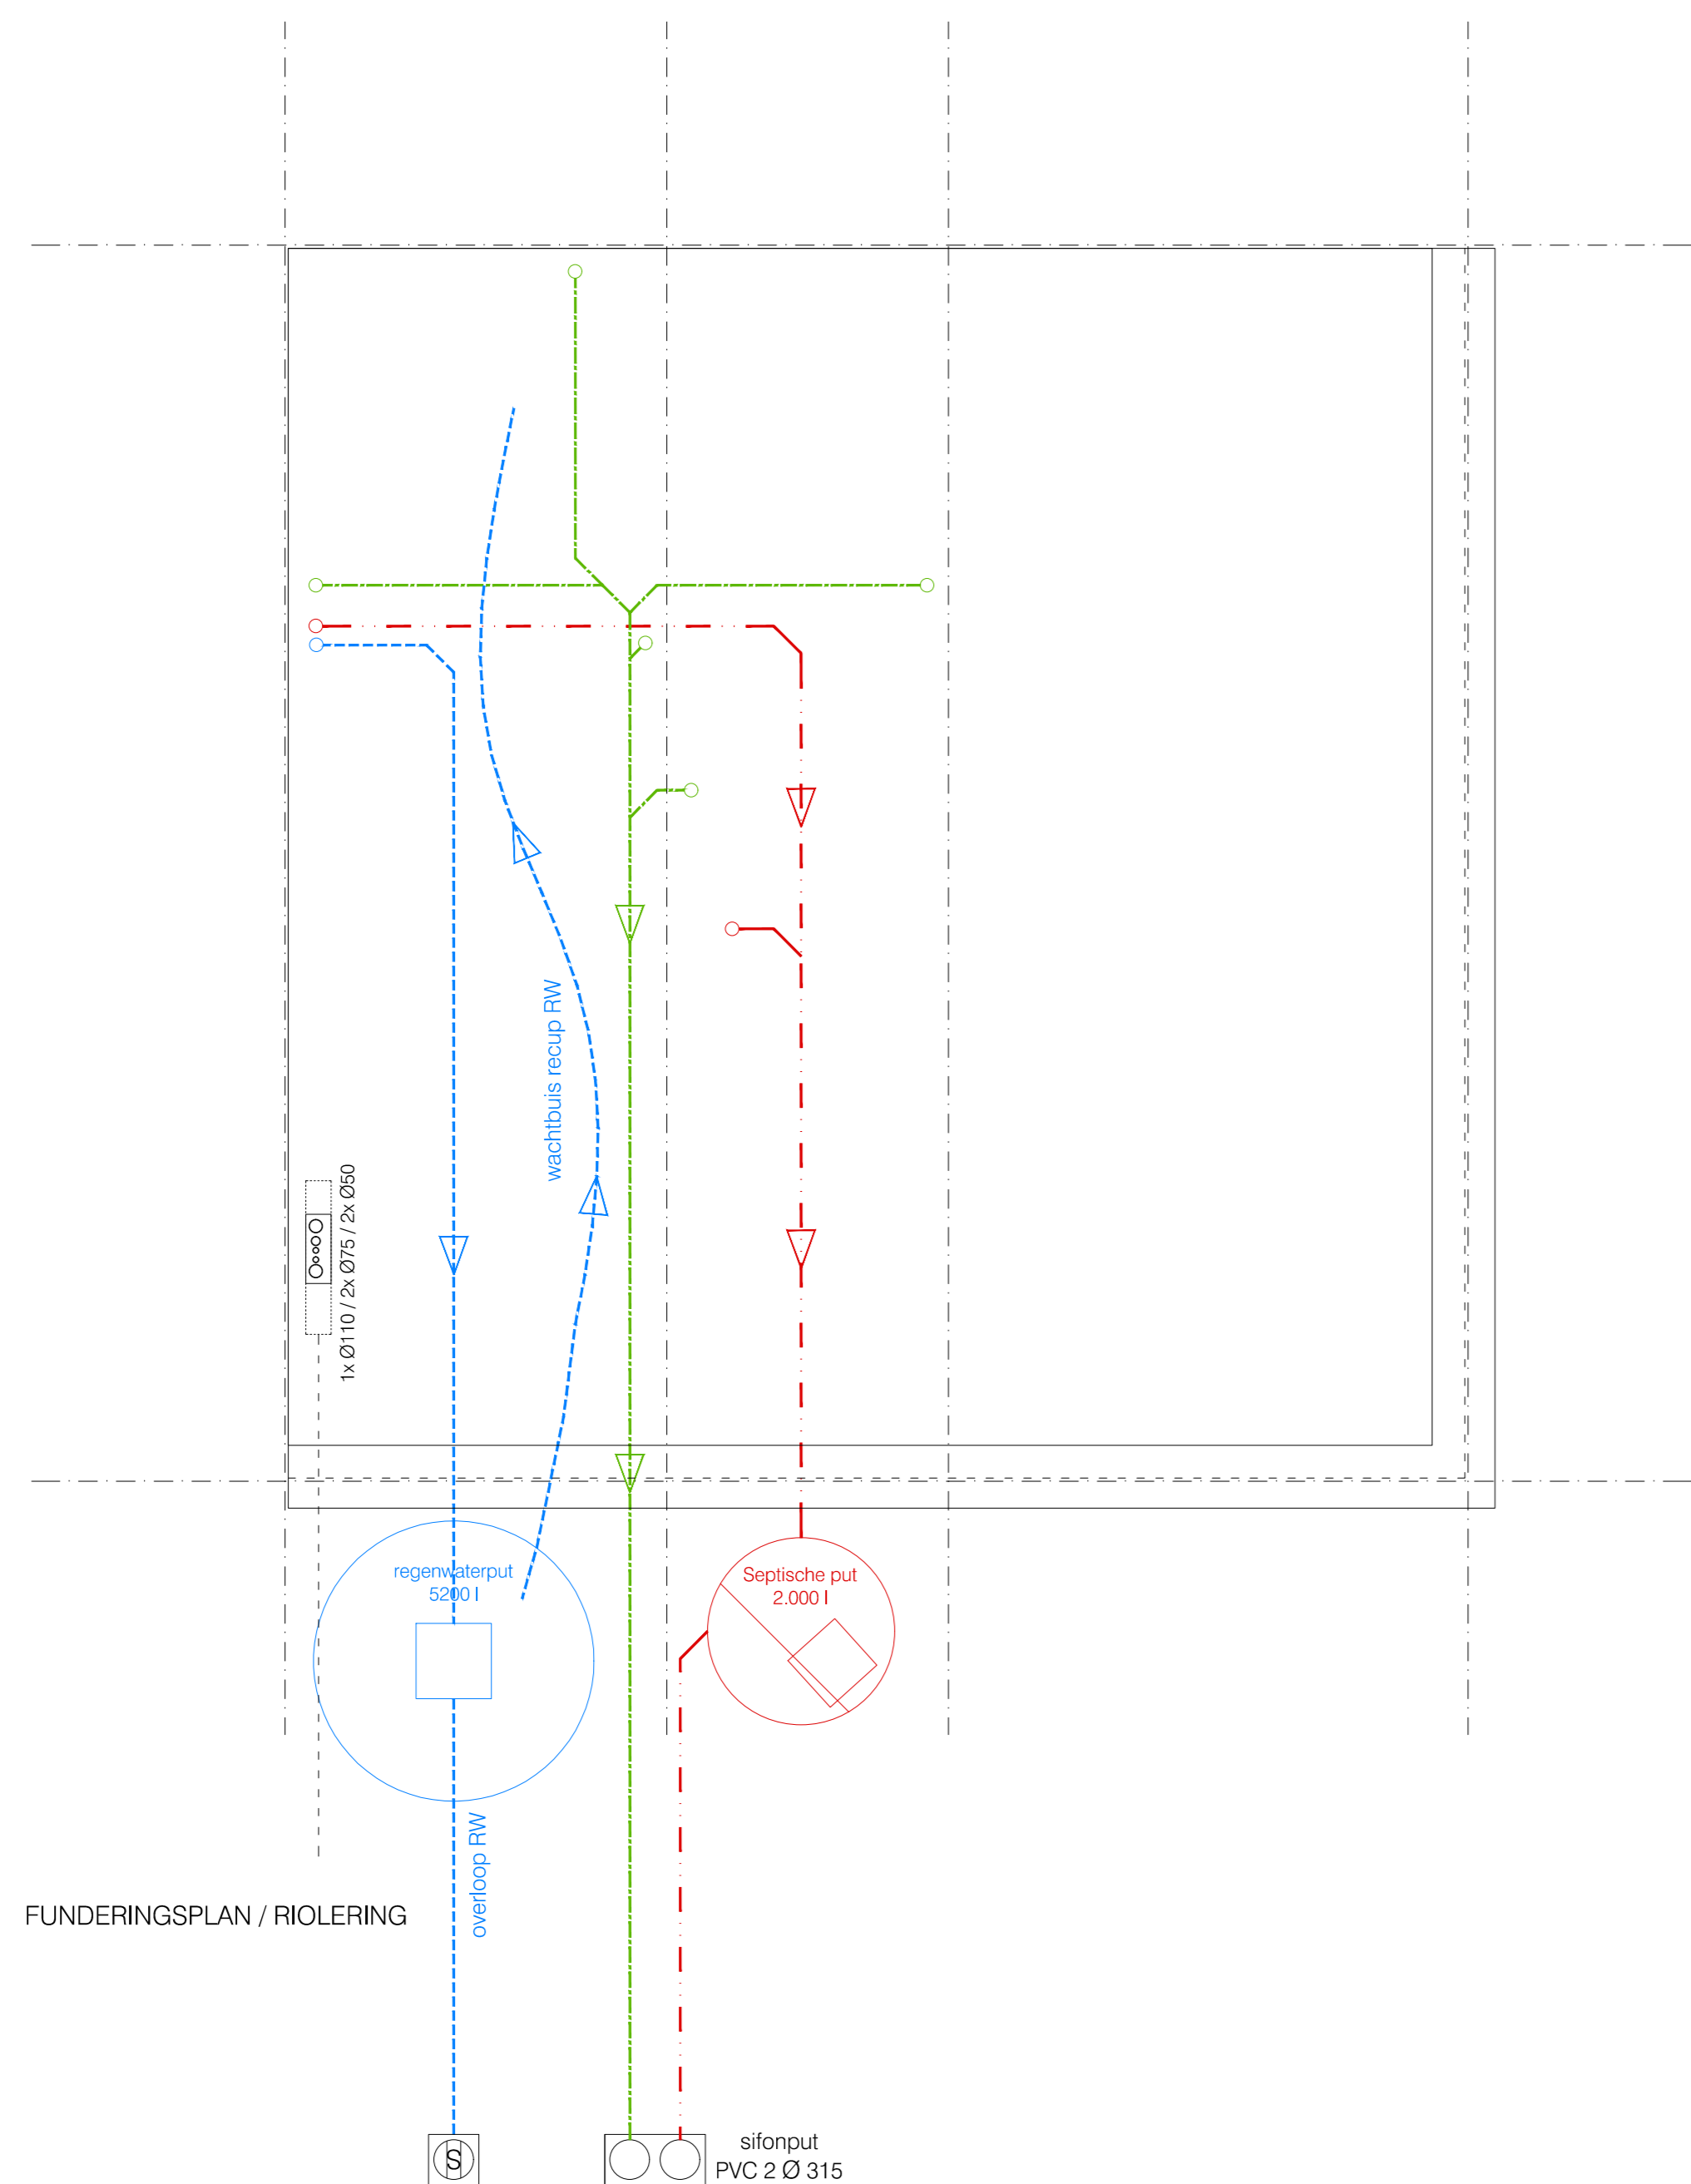

FUNDERINGSPLAN / RIOLERING

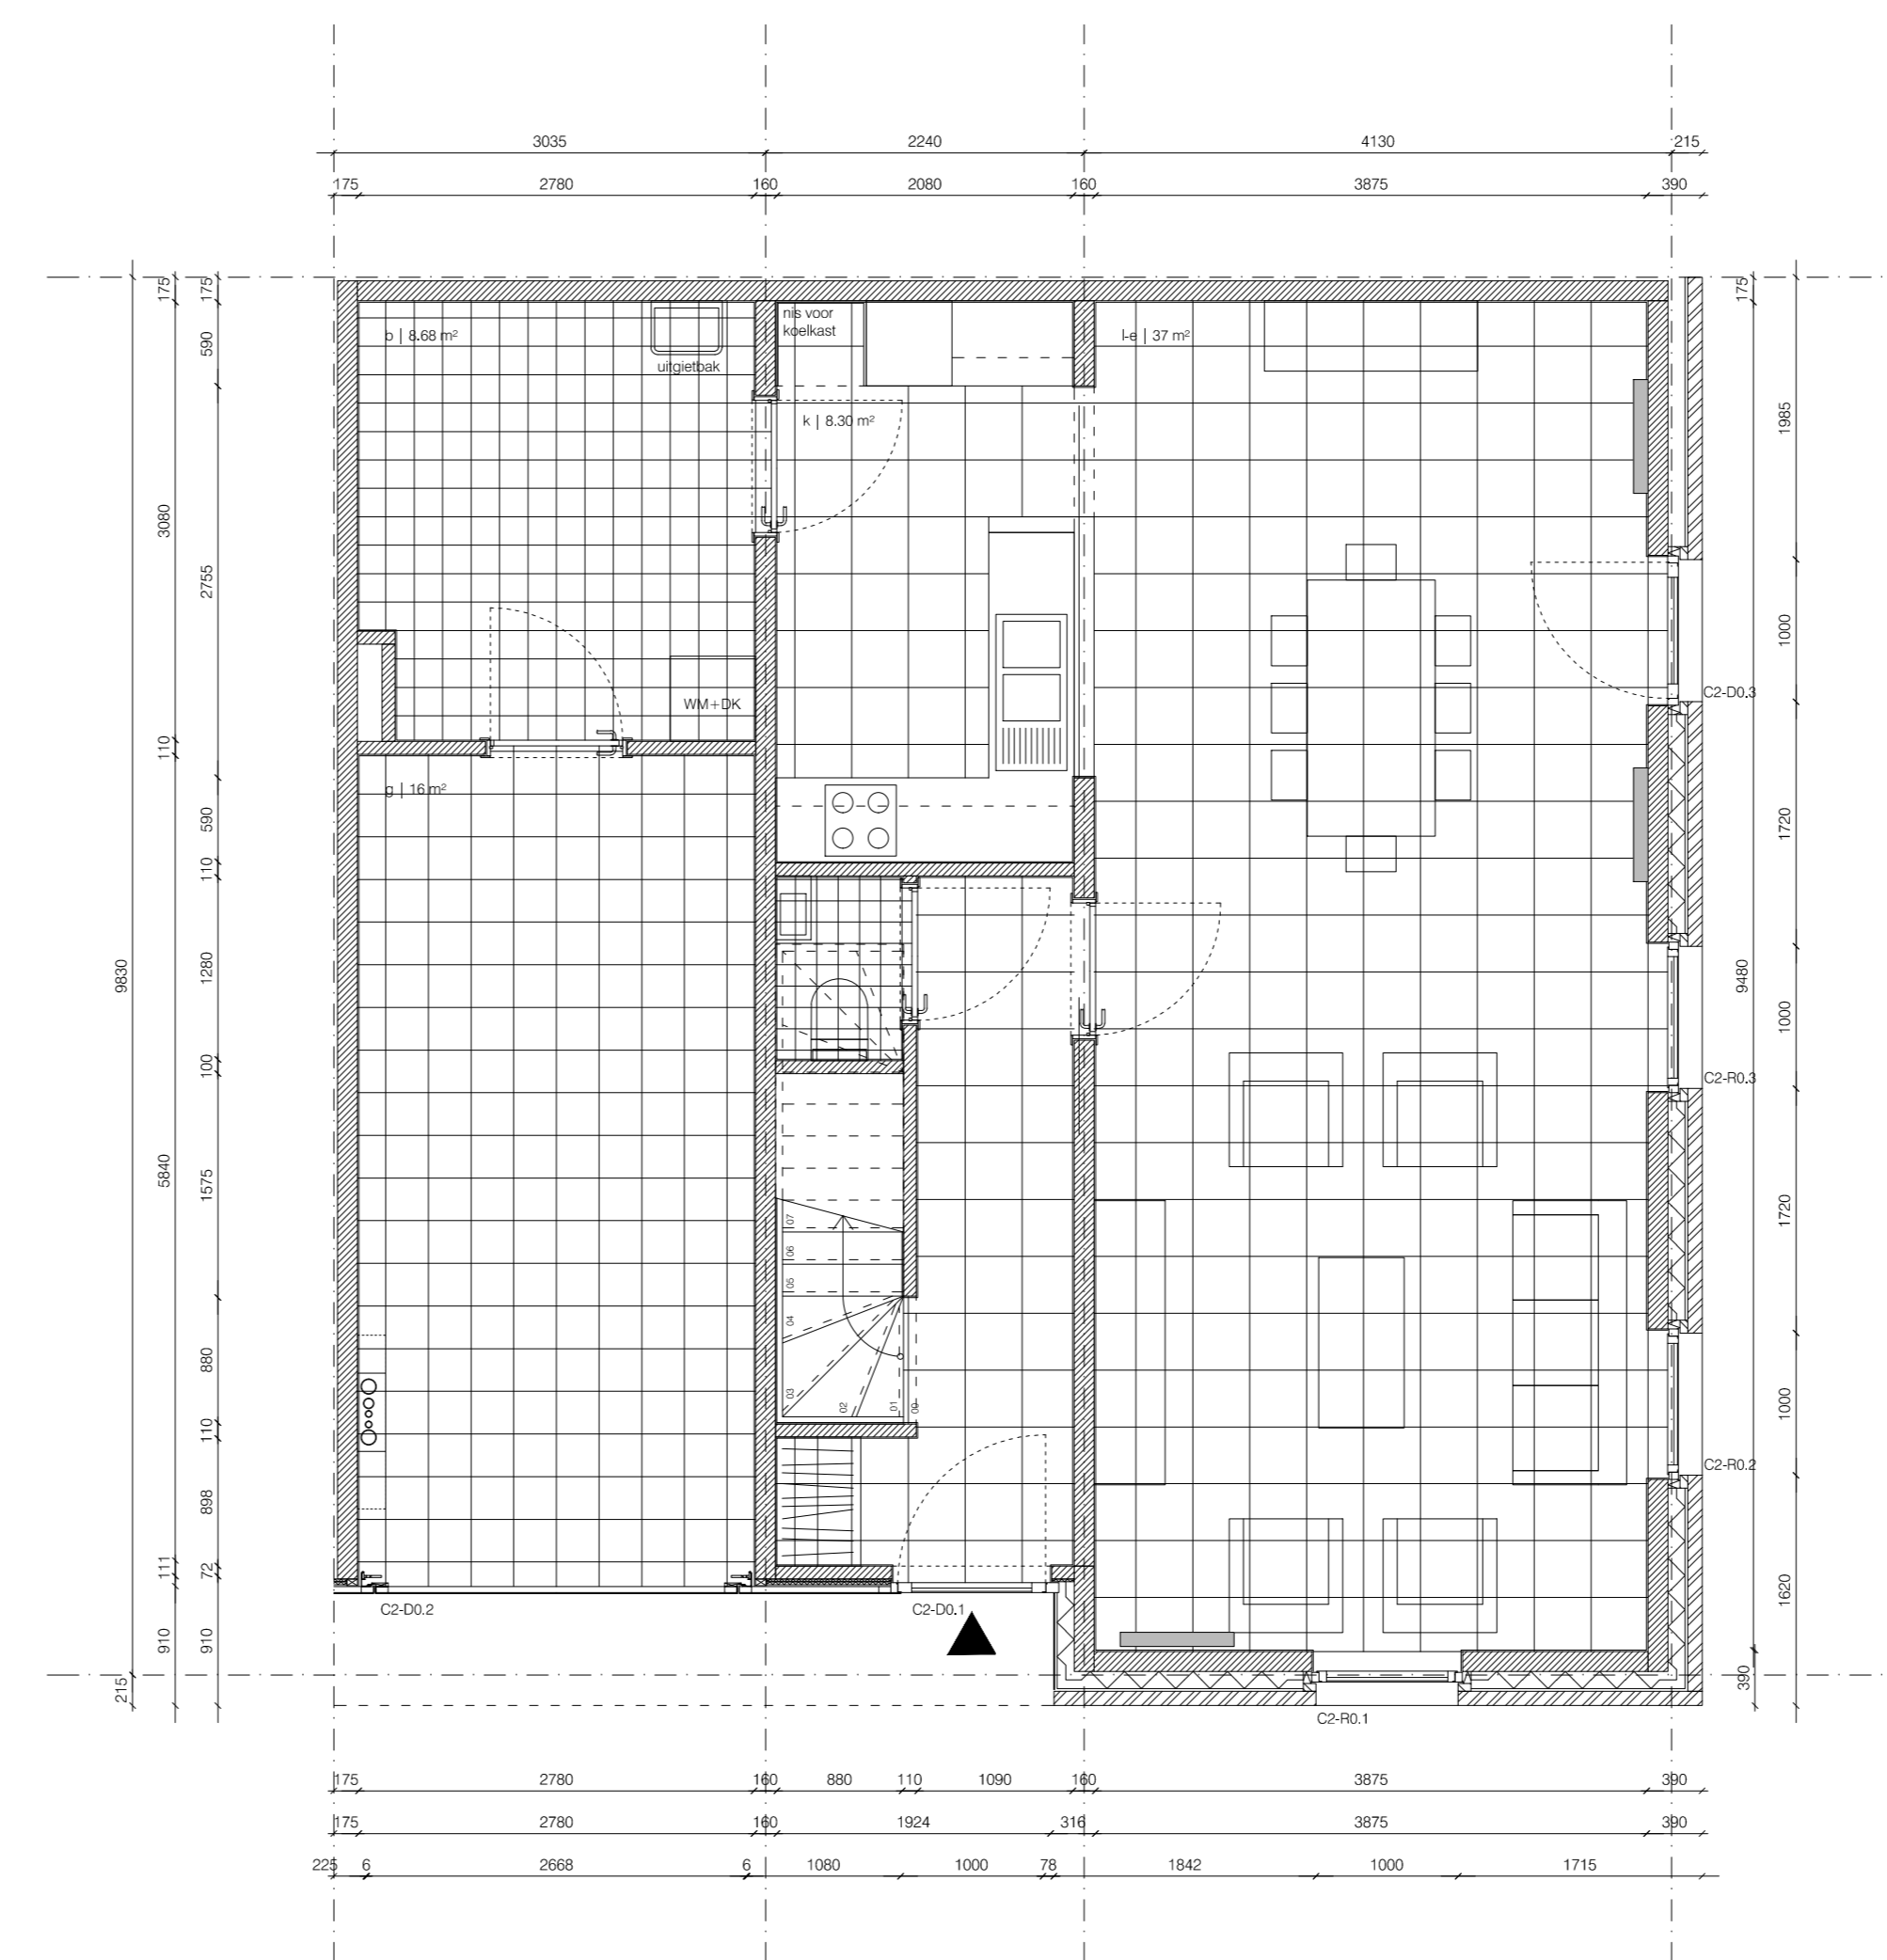

BEGANE GROND

- ### LEGENDE GEVELMATERIALEN
- 1 GEVELSTEEN GEEL / OKERKLEURIGE HANDVORM (WILDVERBAND)
 - 2 GEVELSTEEN GEEL / OKERKLEURIGE HANDVORM (ROPPENVERBAND)
 - 3 GEVELBEKLEIDING ARCHITECTONISCH PREFAB BETON, MIT
 - 4 GEVELBEKLEIDING GEANKOESERD ALUMINIUM BRONSKLEURING
 - 5 GEVELBEKLEIDING STREEKETAAL
 - 6 BOPSTWERKING STALEN PROFIELEN, RAL HLEUR NOEG TE BEPALEN, BEGLAASD
 - 7 BUITENSCHILNWERK SCHIJKDEUR, GEANKOESERD ALUMINIUM BRONSKLEURING
 - 8 BUITENSCHILNWERK SCHIJKDEUR, GEANKOESERD ALUMINIUM BRONSKLEURING
 - 9 BUITENSCHILNWERK DEUR, GEANKOESERD ALUMINIUM BRONSKLEURING
 - 10 BUITENSCHILNWERK DEUR, GEANKOESERD ALUMINIUM BEGLAASD, BRONSKLEURING
 - 11 BUITENSCHILNWERK DEUR, GEANKOESERD ALUMINIUM BEGLAASD, BRONSKLEURING
 - 12 BUITENSCHILNWERK DEUR, STREEKETAAL
 - 13 BUITENSCHILNWERK SECTIONALE POORT
 - 14 KOPPEL, BLAUW, HANDELEN
 - 15 SPALWER, RVS

AANBESTEDING

INDEX	DATUM	WUZGANG	Zaagweg, Noorveegse Kaa, KOOLKERKE-BRUGGE	BOLMPLAATS
A				
B				
C				
VIVENDO
Magdalenestraat 2011 8200 Sint-Andries
DHR. KOEN DE GRAEMER

OPDRACHTGEVER

ARCHITECT
VAN BELLE & MEDINA ARCHITECTS BVBA
RAAPSTRAAT 4
B - 2000 ANTWERPEN
T +32 (0)3 234 02 87
F +32 (0)3 235 07 28
E k.vanbelle@vanbellemedina.com

STRUCTUUR
BVBA STUDEBUREEL VANSTEELELANDT
JAN VAN EYCKLAAN 2
B - 8800 TORHOUT
T +32 (0)5 021 11 85
F +32 (0)5 021 56 64
E raymond.vansteelandt@vansteelandt.be

INGENIEUR TECHNIEKEN
STUDEBUREO P. VANDENBERGHE BVBA
SCHWINGENSTRAAT 43 BUS 2
B - 9002 WONDEL ODEM
T +32 (0)9 233 58 53
F +32 (0)9 224 19 83
E valerie.mortier@svob.be

Van Belle & Medina
037_AB_230-02 WONING C2_TYPE 4/7

van deze tekening besloten is het auteursrecht. Zij mag niet worden of anderszins openbaar of anderszins verspreid worden gemaakt, verspreid of openbaar worden gemaakt.