



DAKPLAN

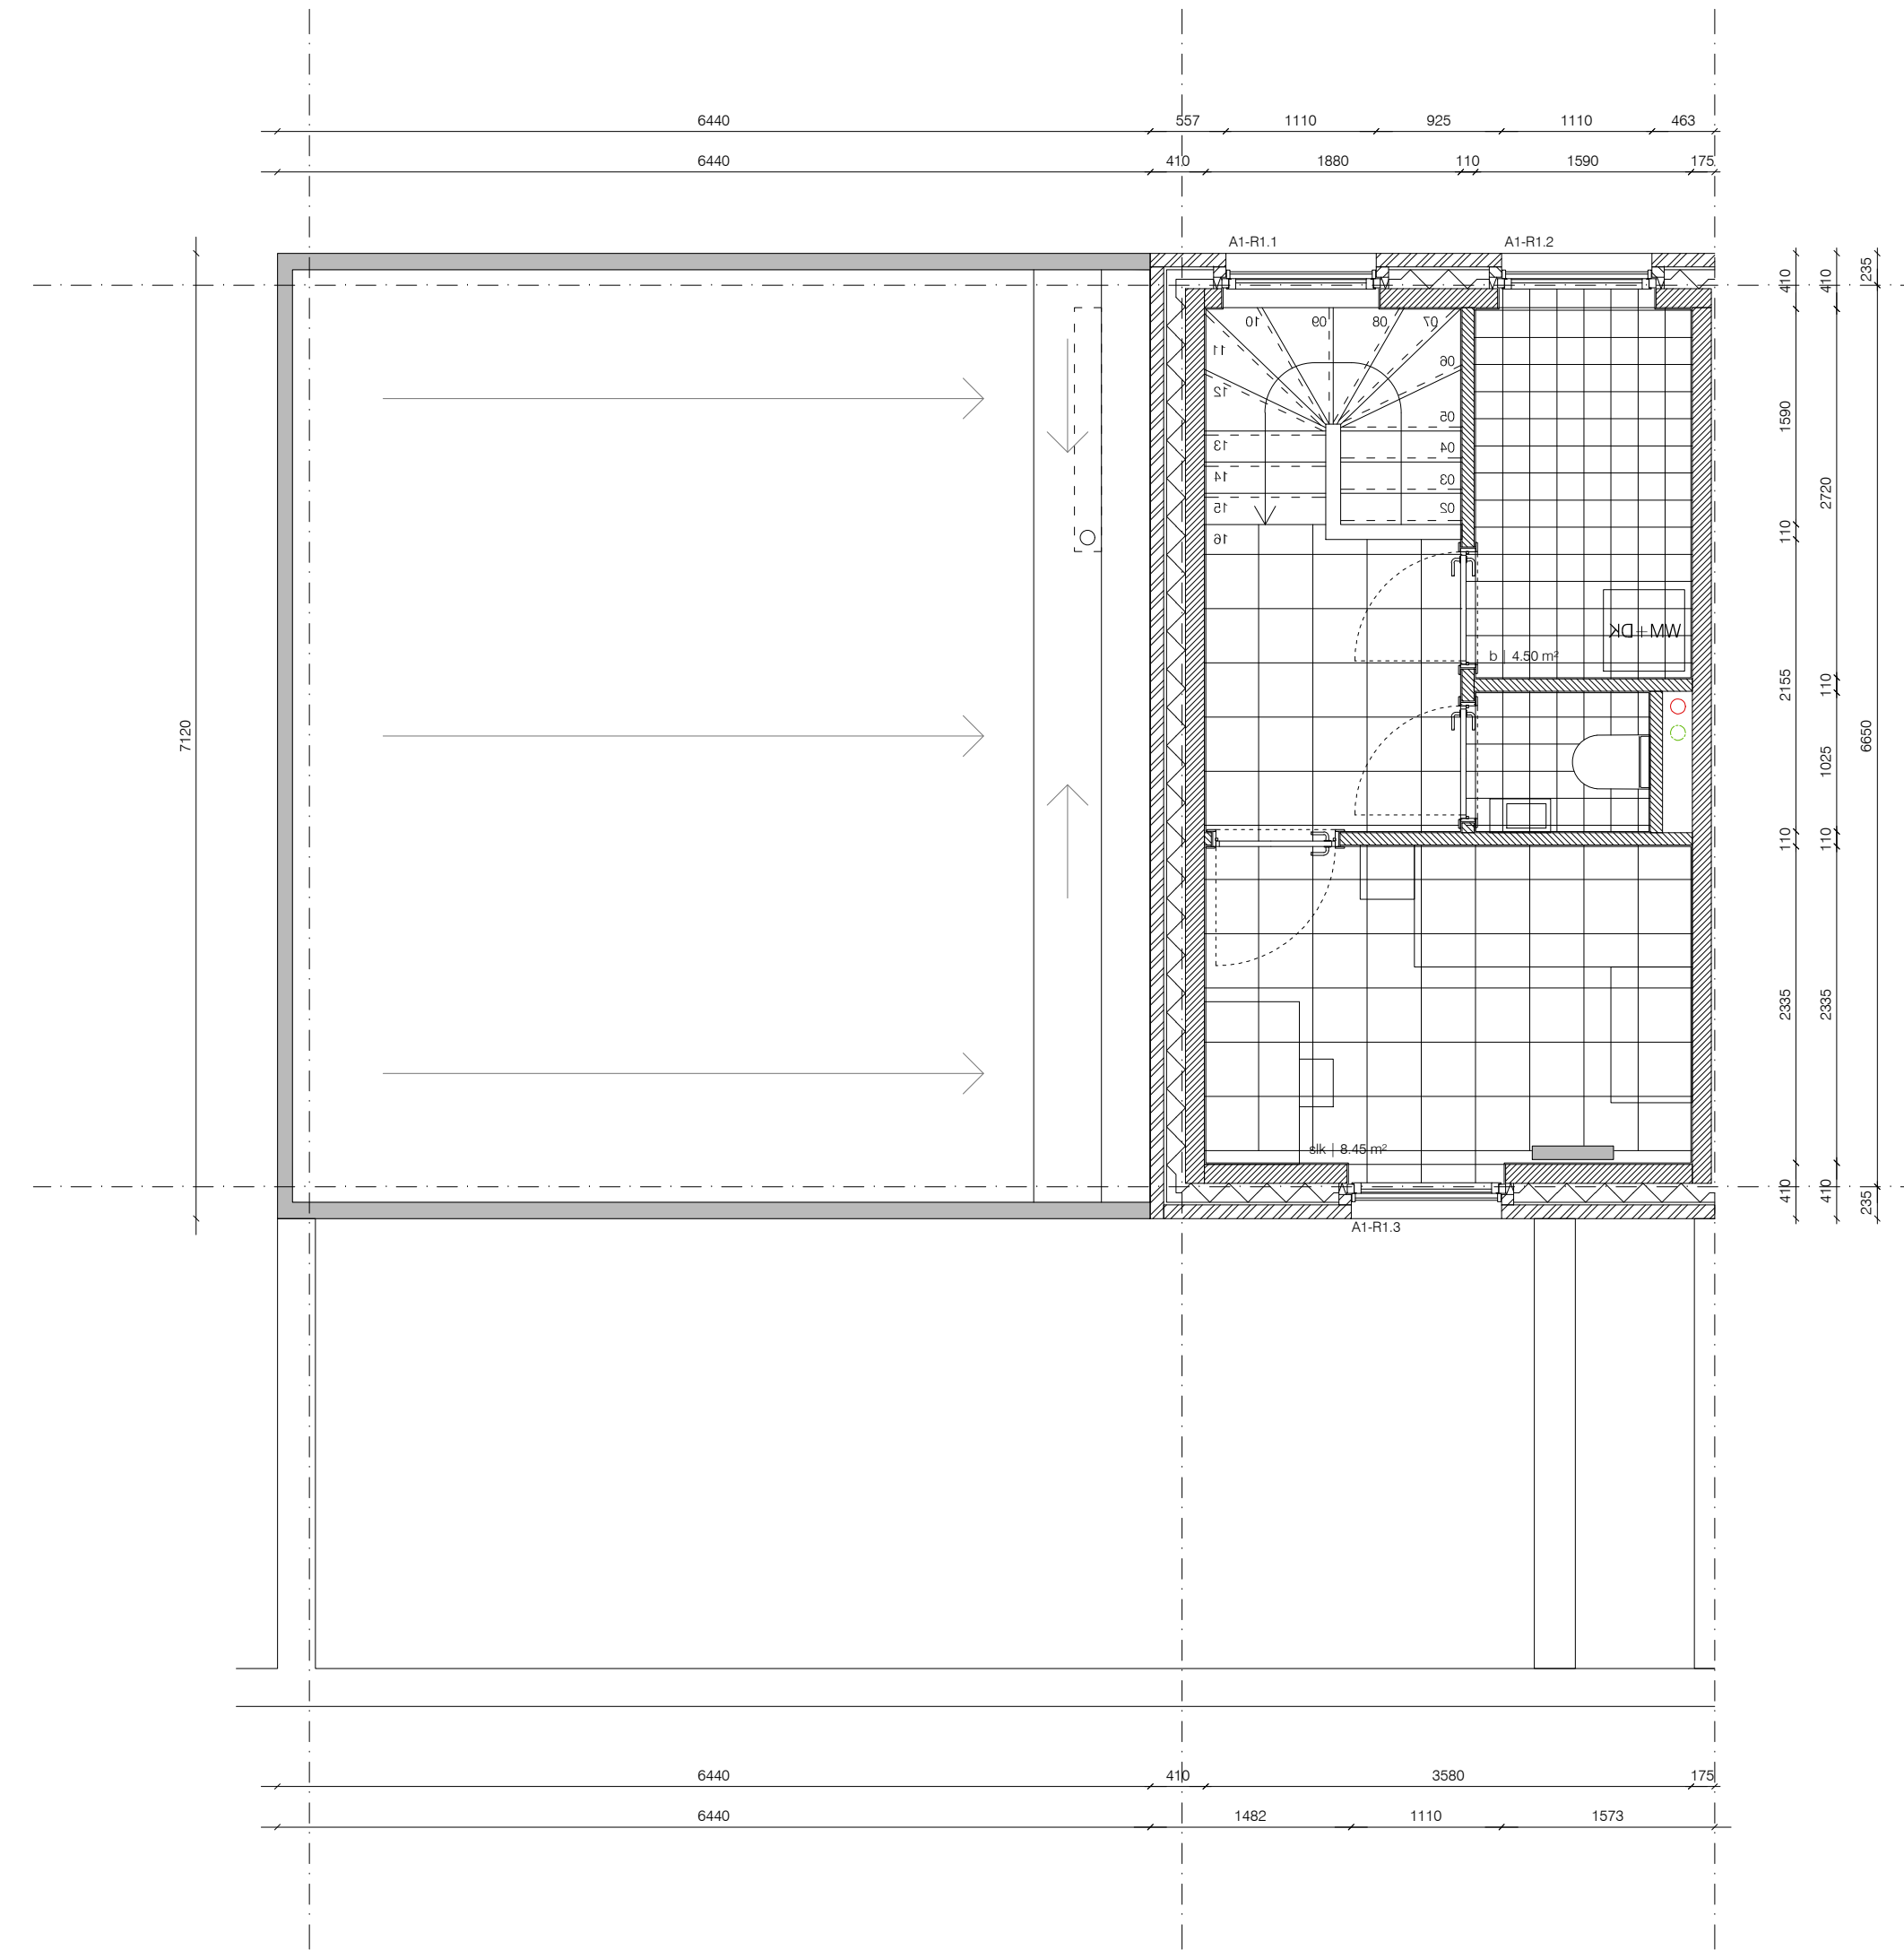


VERDIEPING

- ### LEGENDE
- GEWAPEND BETON
 - GEVELMETSSELWERK
 - CELLENBETON
 - SNEELBOUWAKSTENEN
 - KALKZANDSTEEN
 - ZICHTMETSSELWERK IN BETONBLOKKEN
 - BLAUWESTEEN
 - CHAPE
 - ZACHTE ISOLATIE_POTSWOL
 - HARDE ISOLATIE_PURPIR
 - AFLOOPRICHTING HEMELWATER
 - AFVOER HEMELWATER
 - AFVOER HUISHOUDLIJK AFVALWATER
 - AFVOER FECALIEN AFVALWATER
 - VERLICHTING
 - HASPEL 30m
 - DRUKKNOP BRANDMELDING
 - BRANDBLUSAPPARAAT
 - DEUR RF 30 MIN.
 - DEUR RF 60 MIN.
 - DEUR ZELFSLUITEND

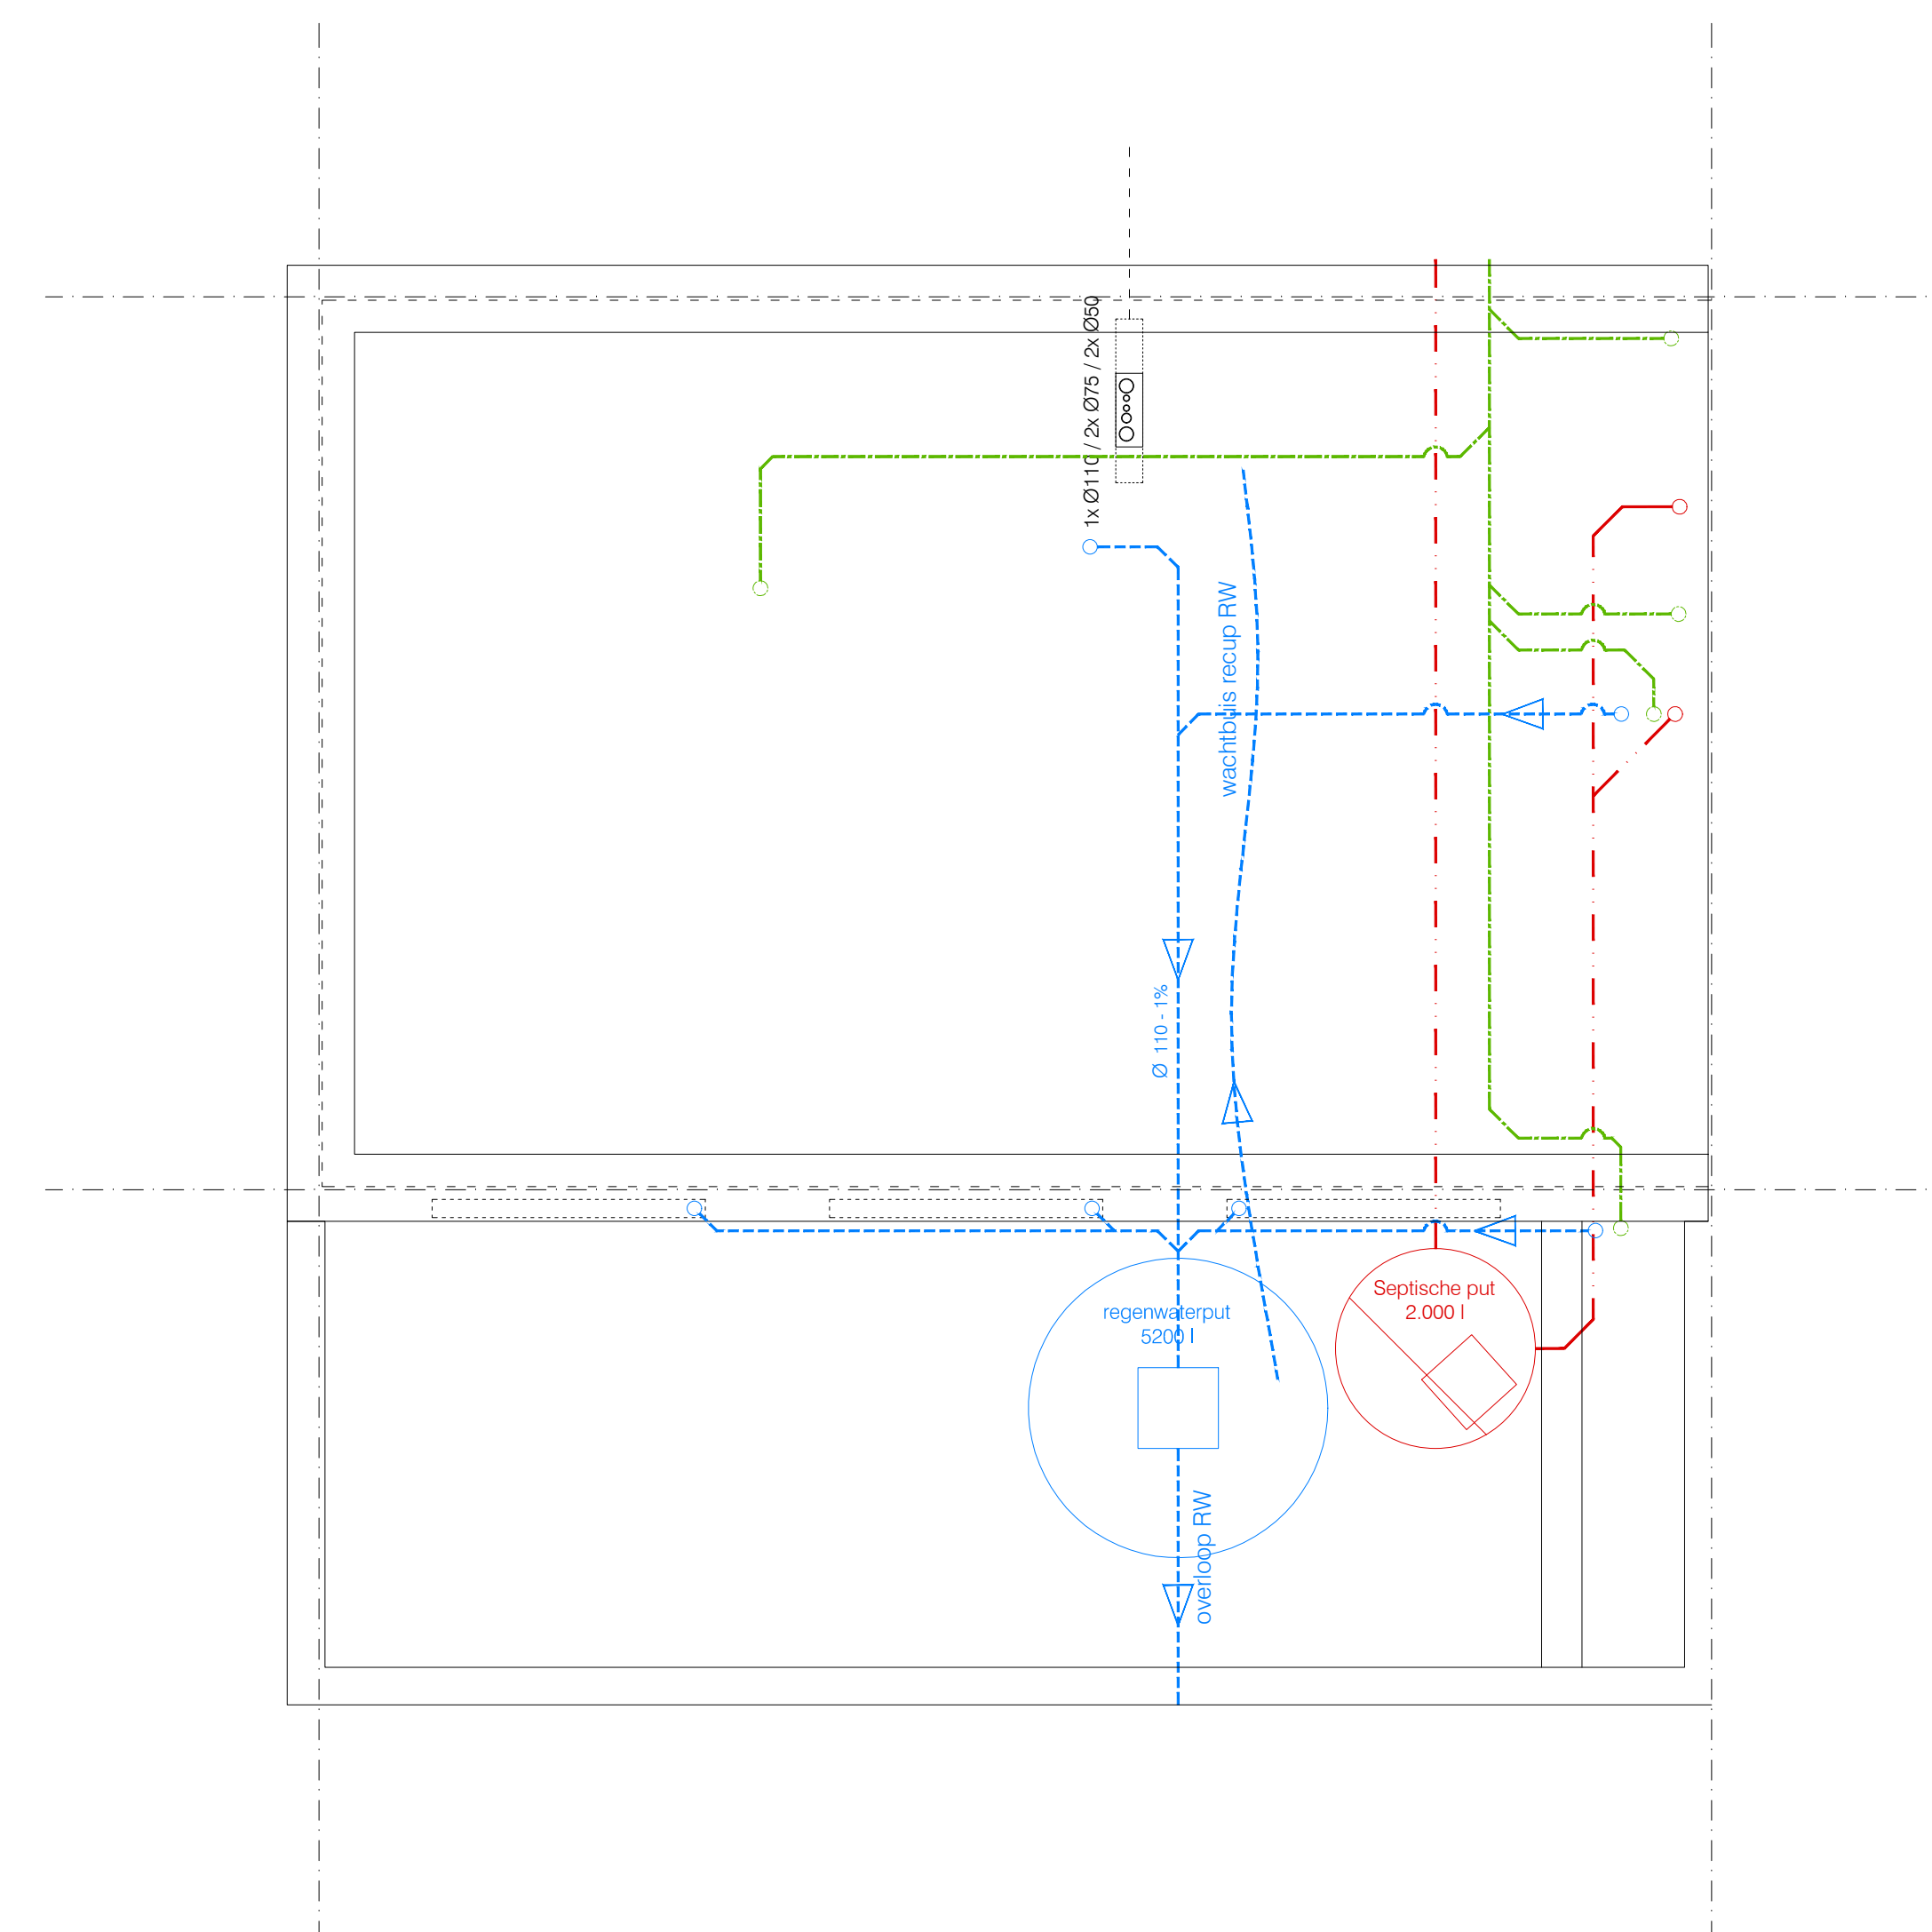

FUNDERINGSPLAN / RIOLERING

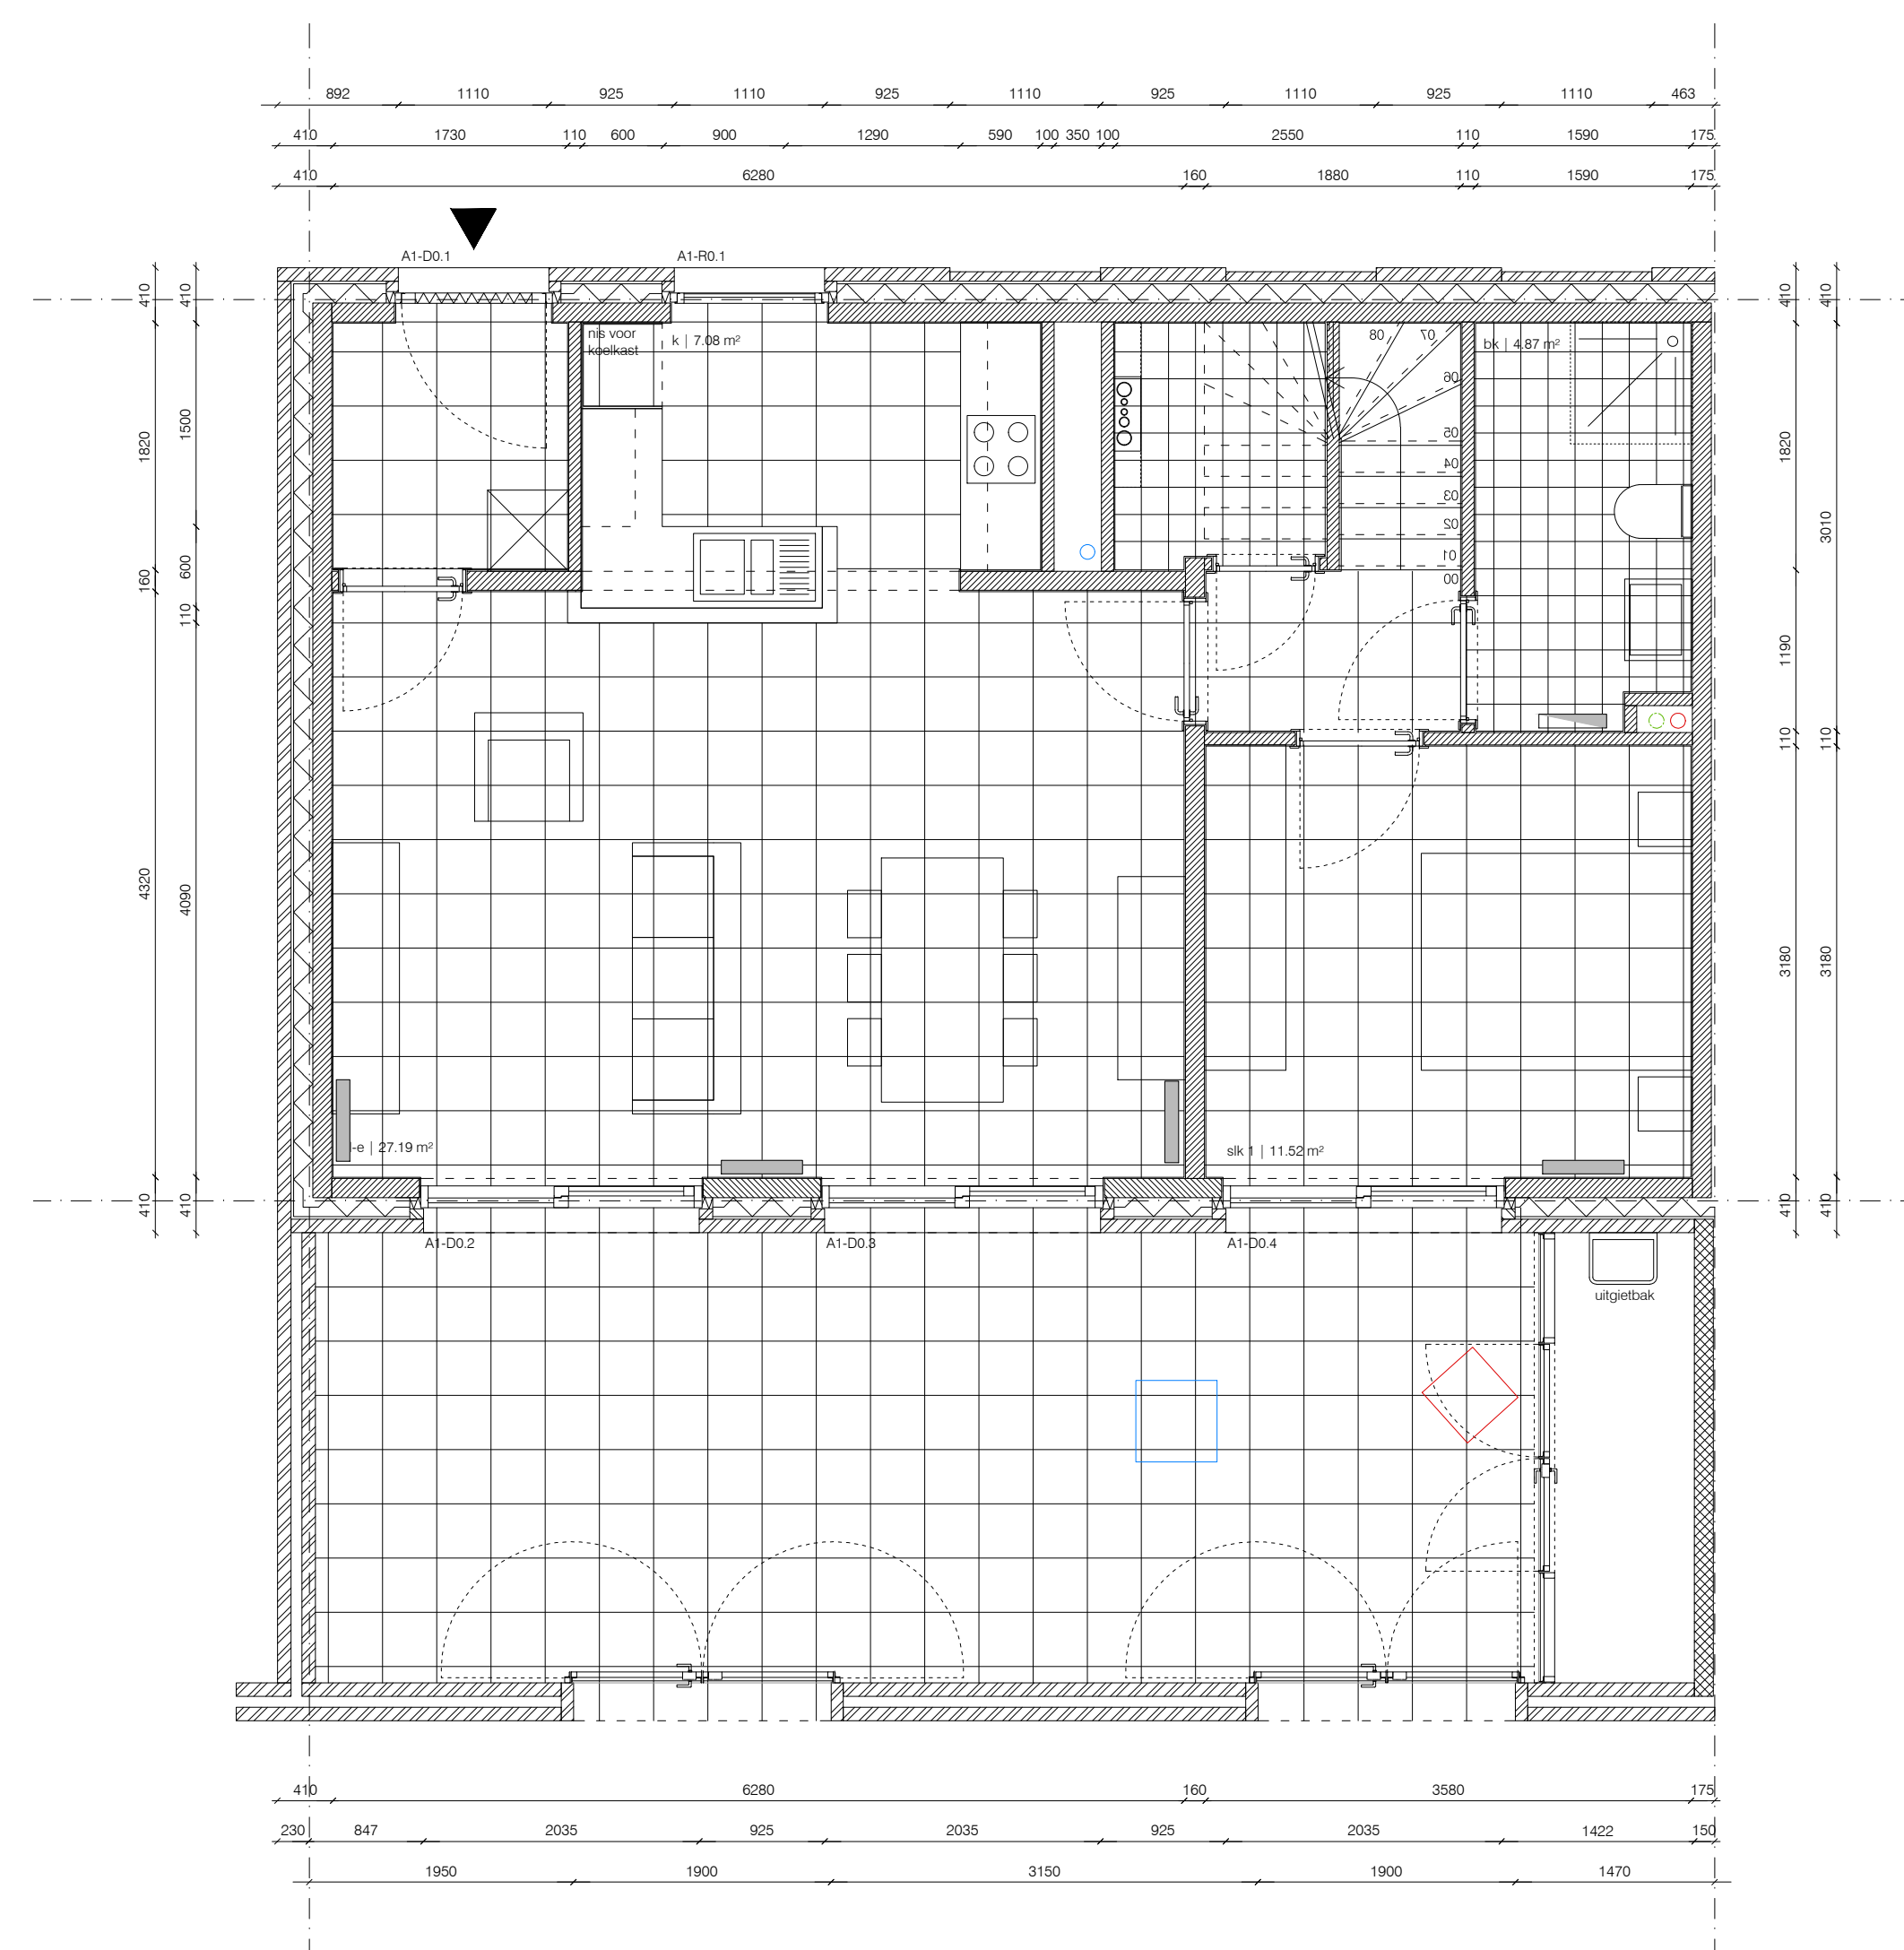

BEGANE GROND

- ### LEGENDE GEVELMATERIALEN
- 1 GEVELSTEEN GEEL / OKERKLEURIGE HANDVORM (WILDVERBAND)
 - 2 GEVELSTEEN GEEL / OKERKLEURIGE HANDVORM (KOPPENVERBAND)
 - 3 GEVELBEKLEIDING ARCHITECTONISCH PREFAB BETON WIT
 - 4 GEVELBEKLEIDING GEANODISEERD ALUMINIUM BRONSKLEURIG
 - 5 GEVELBEKLEIDING STREKSTRAAL
 - 6 BORSTWERING STAALEN PROFIELEN RAL HLEUR NOEG TE BEPALLEN BEGLAASD
 - 7 BUITENSCHILNWERK ORANJE RAL 1016 GEANODISEERD ALUMINIUM BRONSKLEURIG
 - 8 BUITENSCHILNWERK SCHUPELDEUR GEANODISEERD ALUMINIUM BRONSKLEURIG
 - 9 BUITENSCHILNWERK ZWARTGEUR GEANODISEERD ALUMINIUM BRONSKLEURIG
 - 10 BUITENSCHILNWERK INKONDEUR GEANODISEERD ALUMINIUM BEGLAASD BRONSKLEURIG
 - 11 BUITENSCHILNWERK DEUR GEANODISEERD ALUMINIUM BEGLAASD BRONSKLEURIG
 - 12 BUITENSCHILNWERK DEUR STREKSTRAAL
 - 13 BUITENSCHILNWERK SECTIONALE POCHT
 - 14 DOPPEL BLAUW HANDSTEEN
 - 15 SPLAVER_RVS

AANBESTEDING

INDEX	DATUM	WIJZIGING	Zagereweg, Noorwegse Kade KOOLKERKE-BRUGGE	BOLWPLAATS
A				
B				
C				
VIVENDO
 Magdalenestraat 2011 8200 Sint-Andries
 DHR. KOEN DE GRABEMER

VAN BELLE & MEDINA ARCHITECTS BVBA ARCHITECT
 RAAPSTRAAT 4
 B - 2000 ANTWERPEN
 T +32 (0)3 234 02 87
 F +32 (0)3 229 07 28
 E k.vanbelle@vanbellemedina.com

BVBA STUDIEBUREAU VANSTEELELAND STRUCTUUR
 JAN VAN EYCKLAAN 2
 B - 8800 TORHOUT
 T +32 (0)5 021 11 85
 F +32 (0)5 021 56 64
 E roymond.vansteeland@vansteeland.be

STUDEBURO P. VANDENBERGHE BVBA INGENIEUR TECHNIKEN
 SCHWINGSTRAT 43 BUS 2
 B - 9002 WONDELGEW
 T +32 (0)9 233 58 53
 F +32 (0)9 224 19 83
 E valerie.morier@svdb.be

Van Belle & Medina

037_AB_210-01 WONING A1_TYPE 2/3 LL

project: 49 HOMINGEN, KOOLKERKE
 datum: 2006/09/02
 schaal: 1/50
 datum: 09.03.2018
 best: A0 (1180 mm x 840 mm)
 projectant: VBSM
 schaal: D:\PVB\PROJECTS\B037_Koolkerke\037_03_DRAWINGS
 plannamen:

van deze tekening bedragen wij het auteursrecht. Zij mag niet zonder onze voorafgaande uitdrukkelijke toestemming worden gebruikt, verspreid of anderszins openbaar gemaakt.